






Lecture 07


Shadow 3

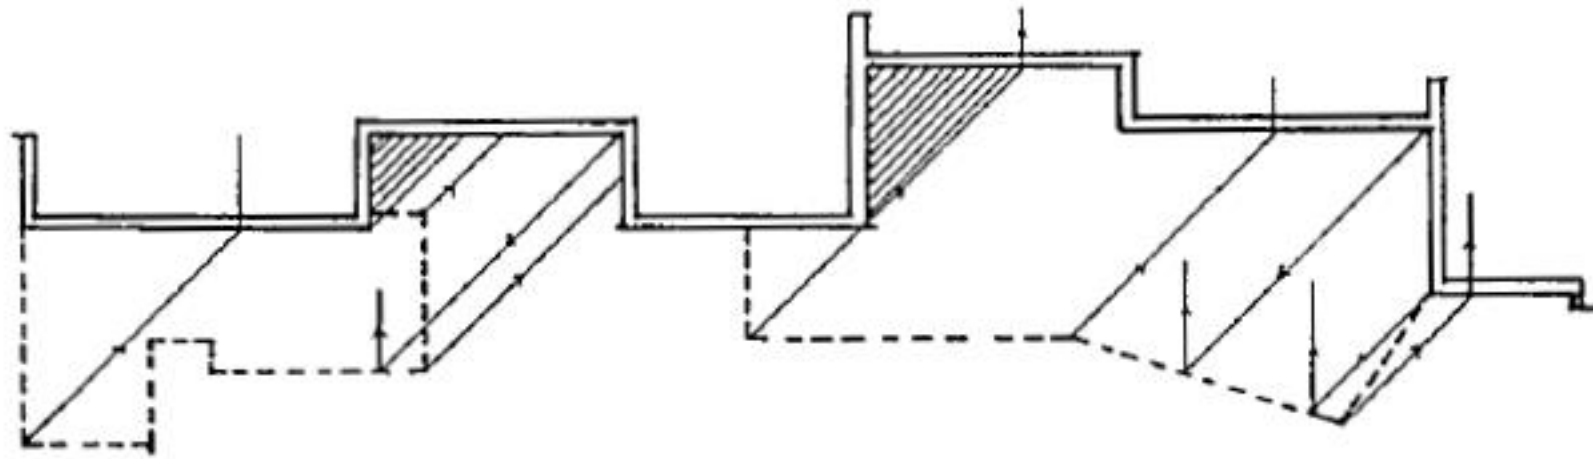

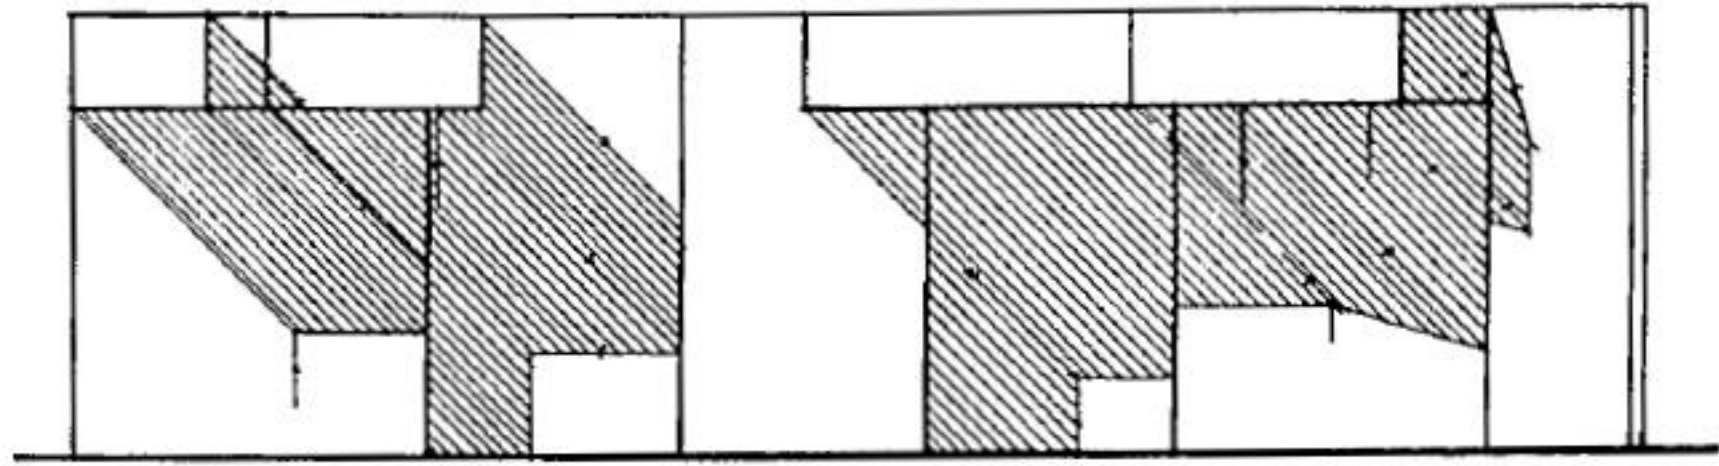



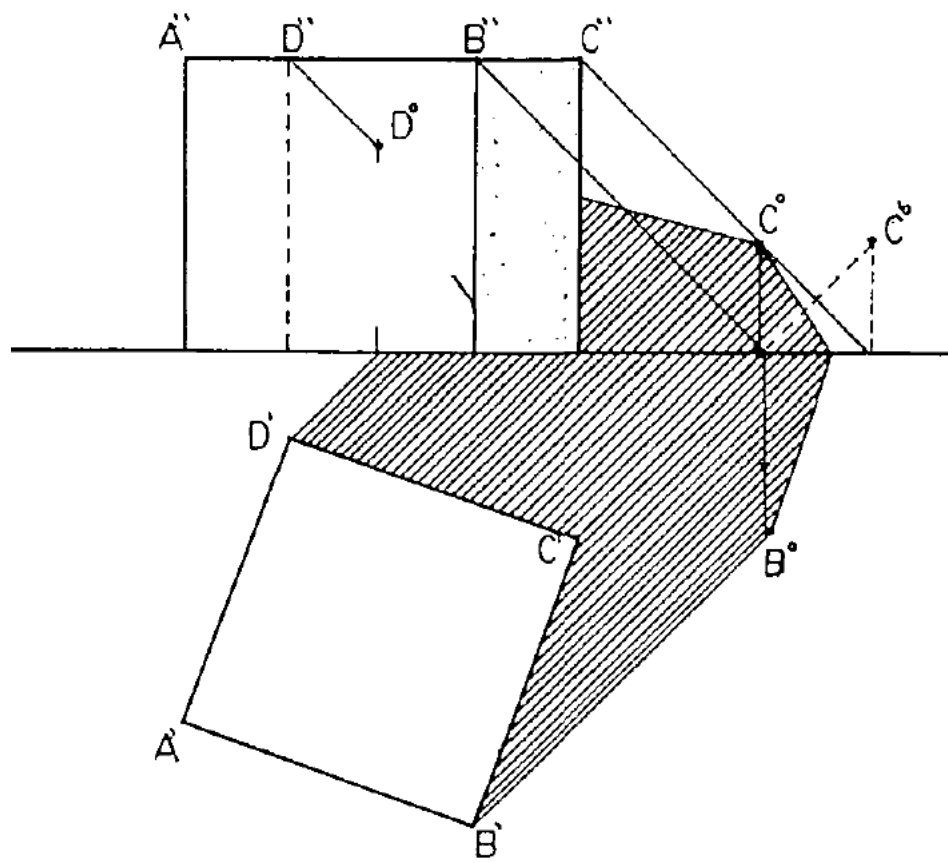


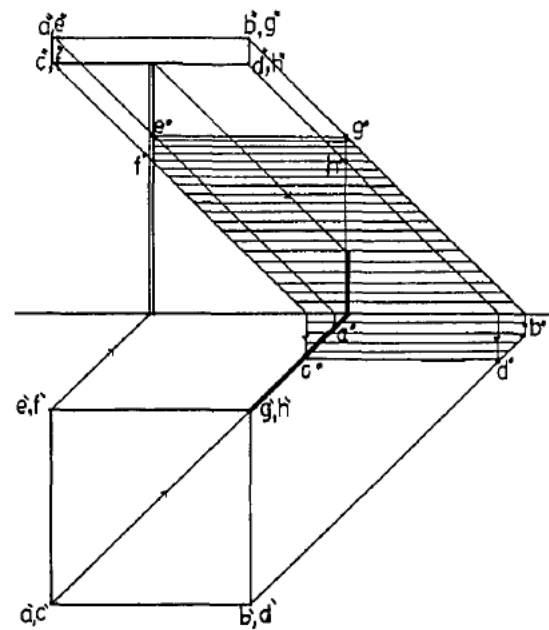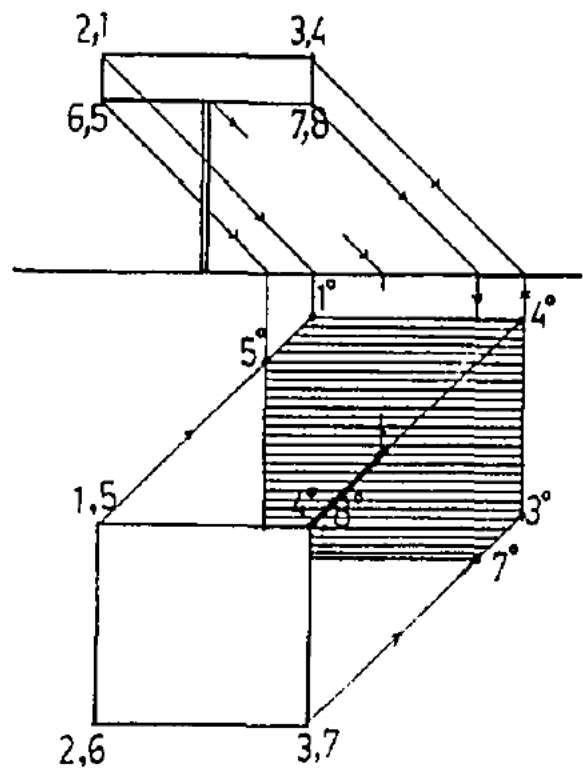

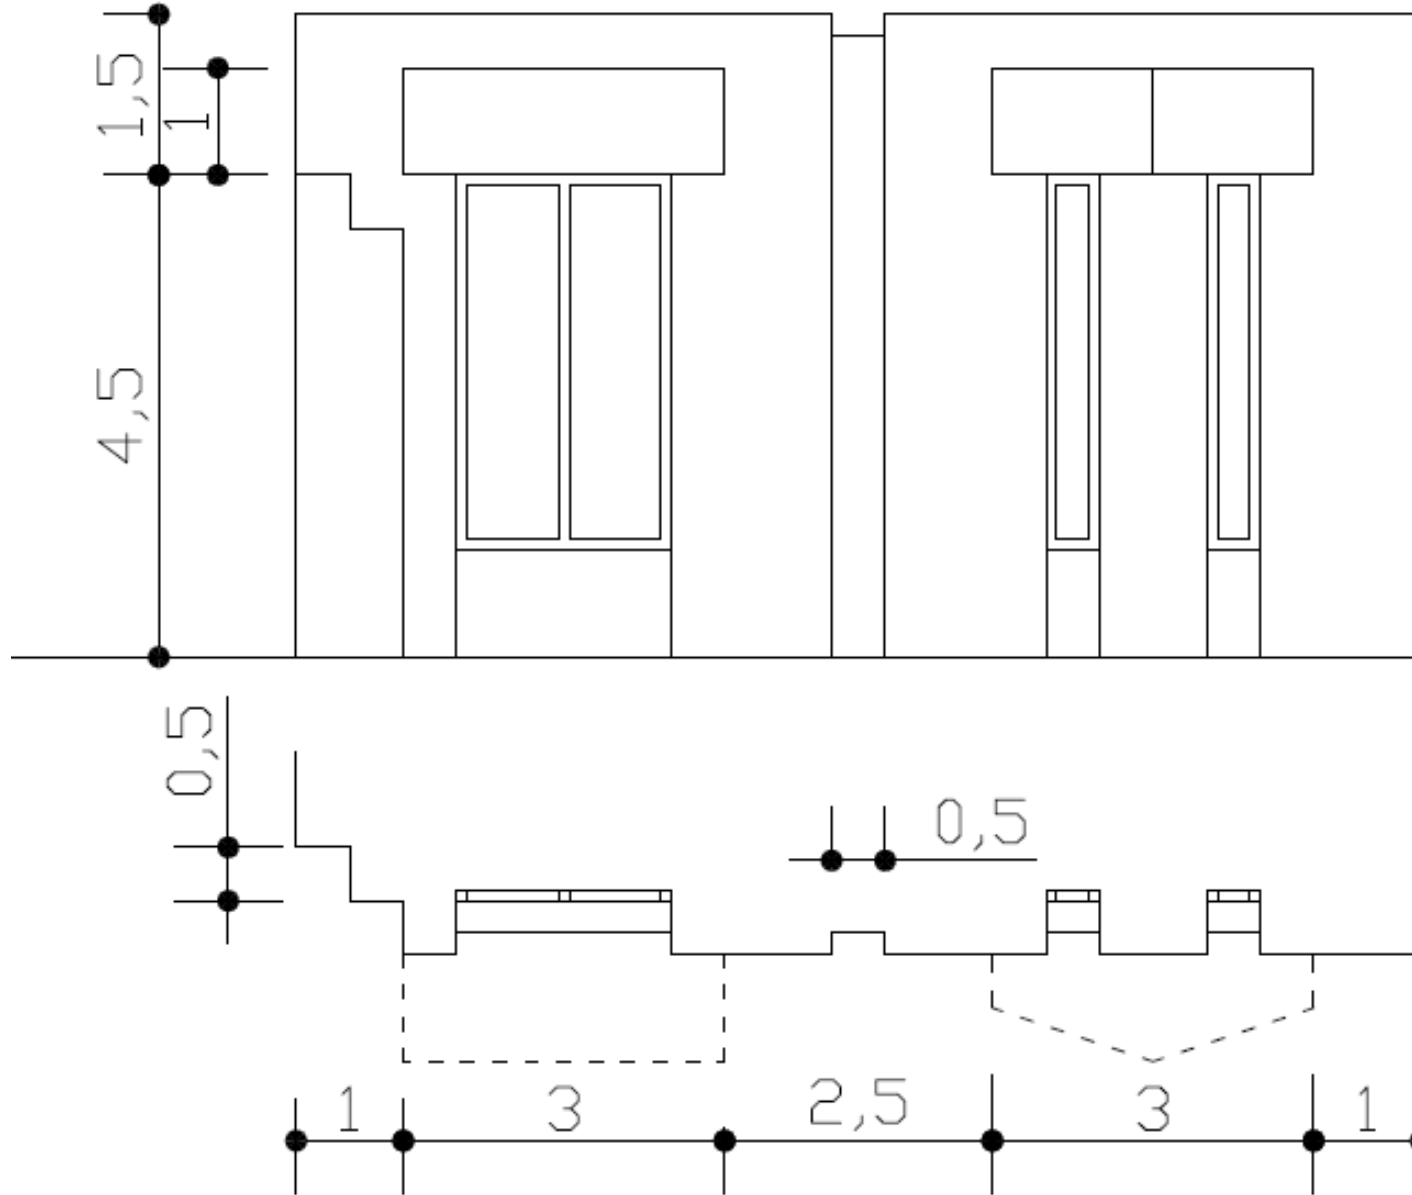

تمرين 7A

المطلوب:
 رسم الواجهة بمقياس
 1:50 ثم إسقاط الظل
 على الواجهة

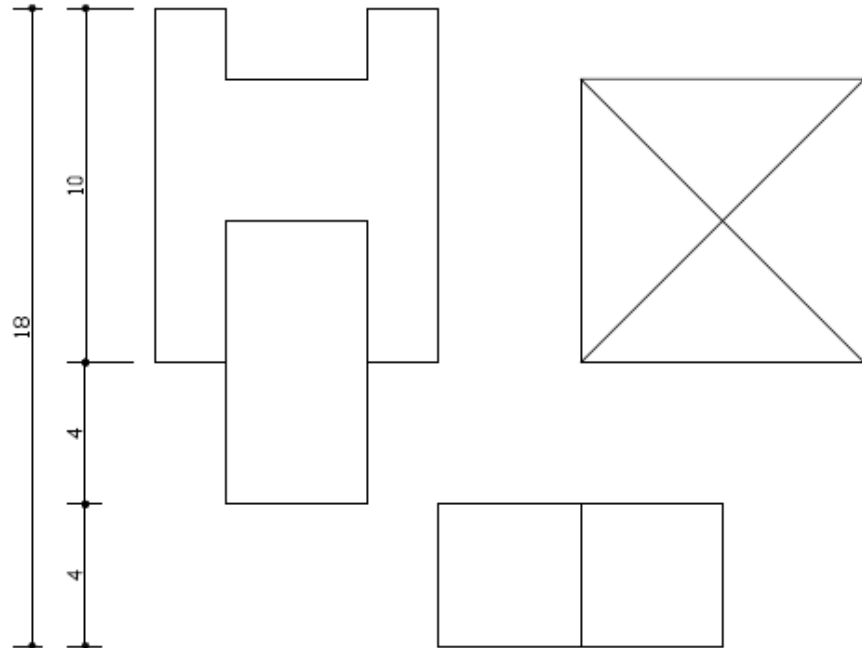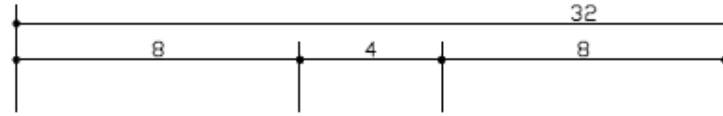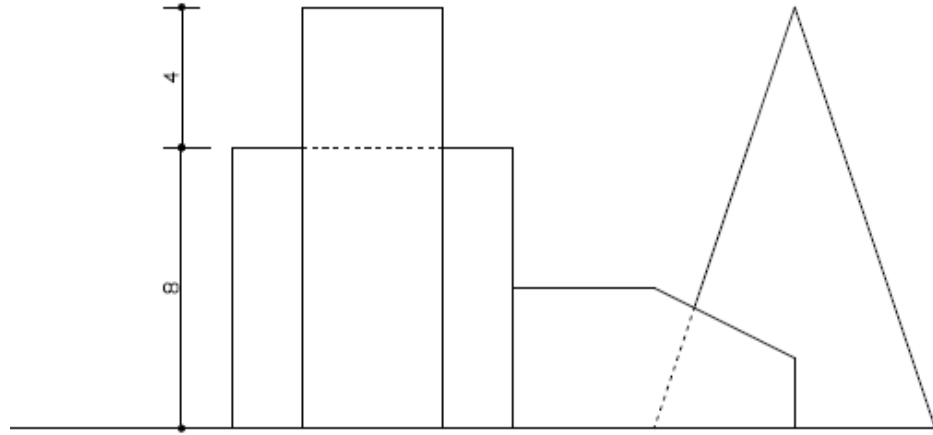

تمرين 7B
المطلوب:
رسم الموقع العام (فقط)
بمقياس 1:100
ثم إسقاط الظل