


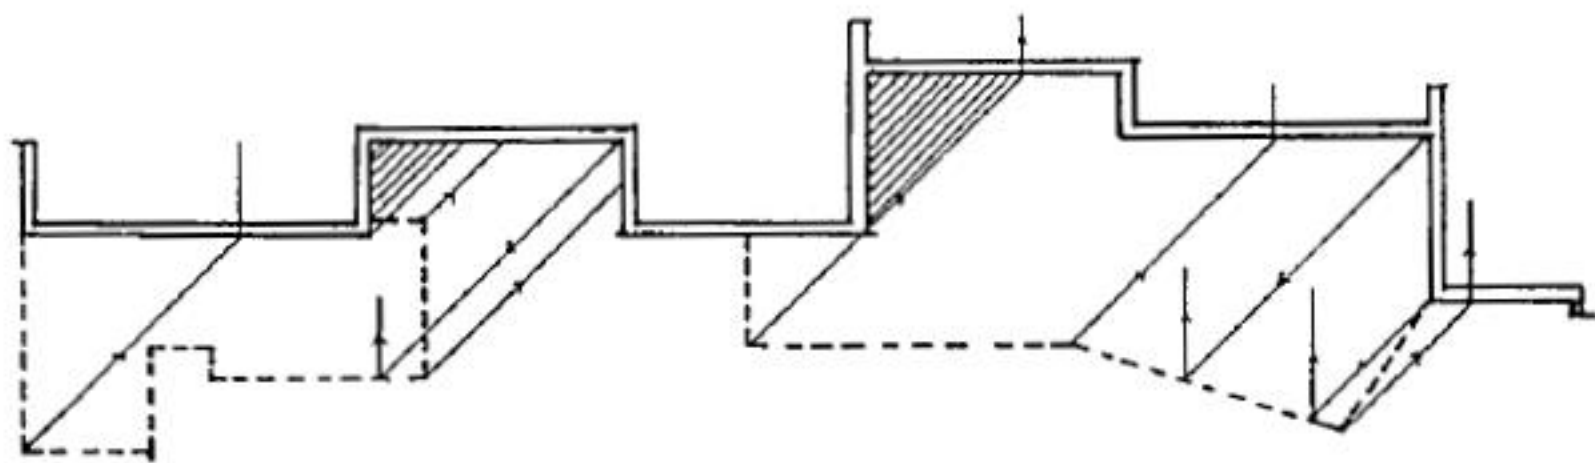



Lecture 07


Shadow 3

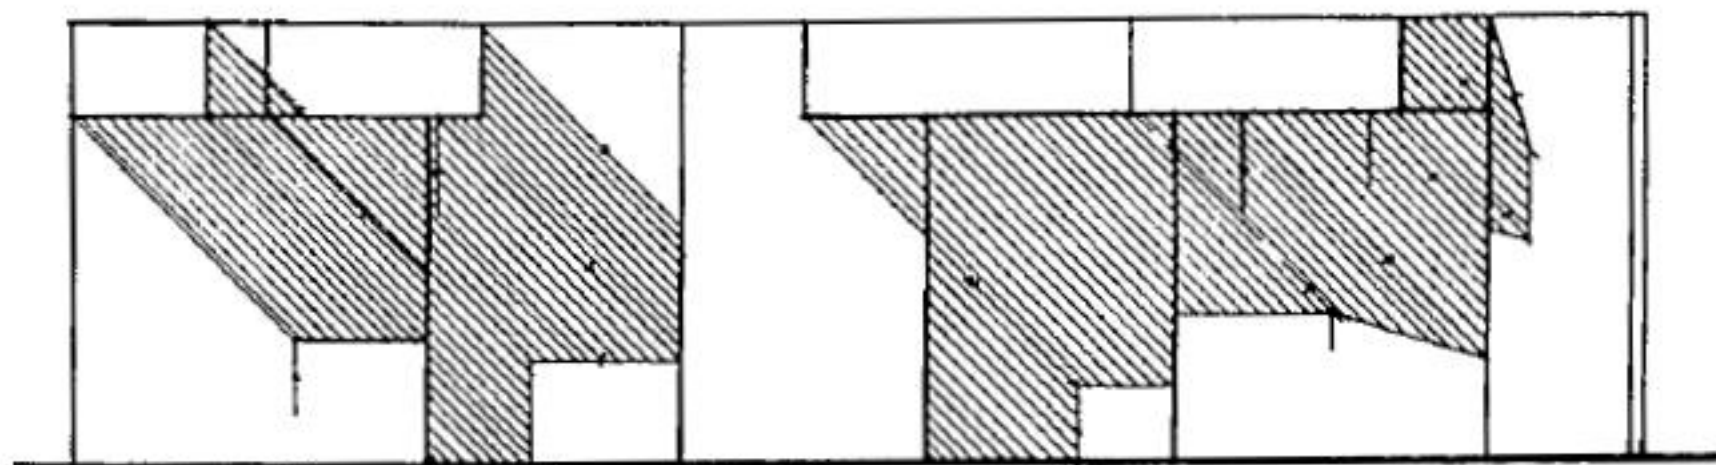

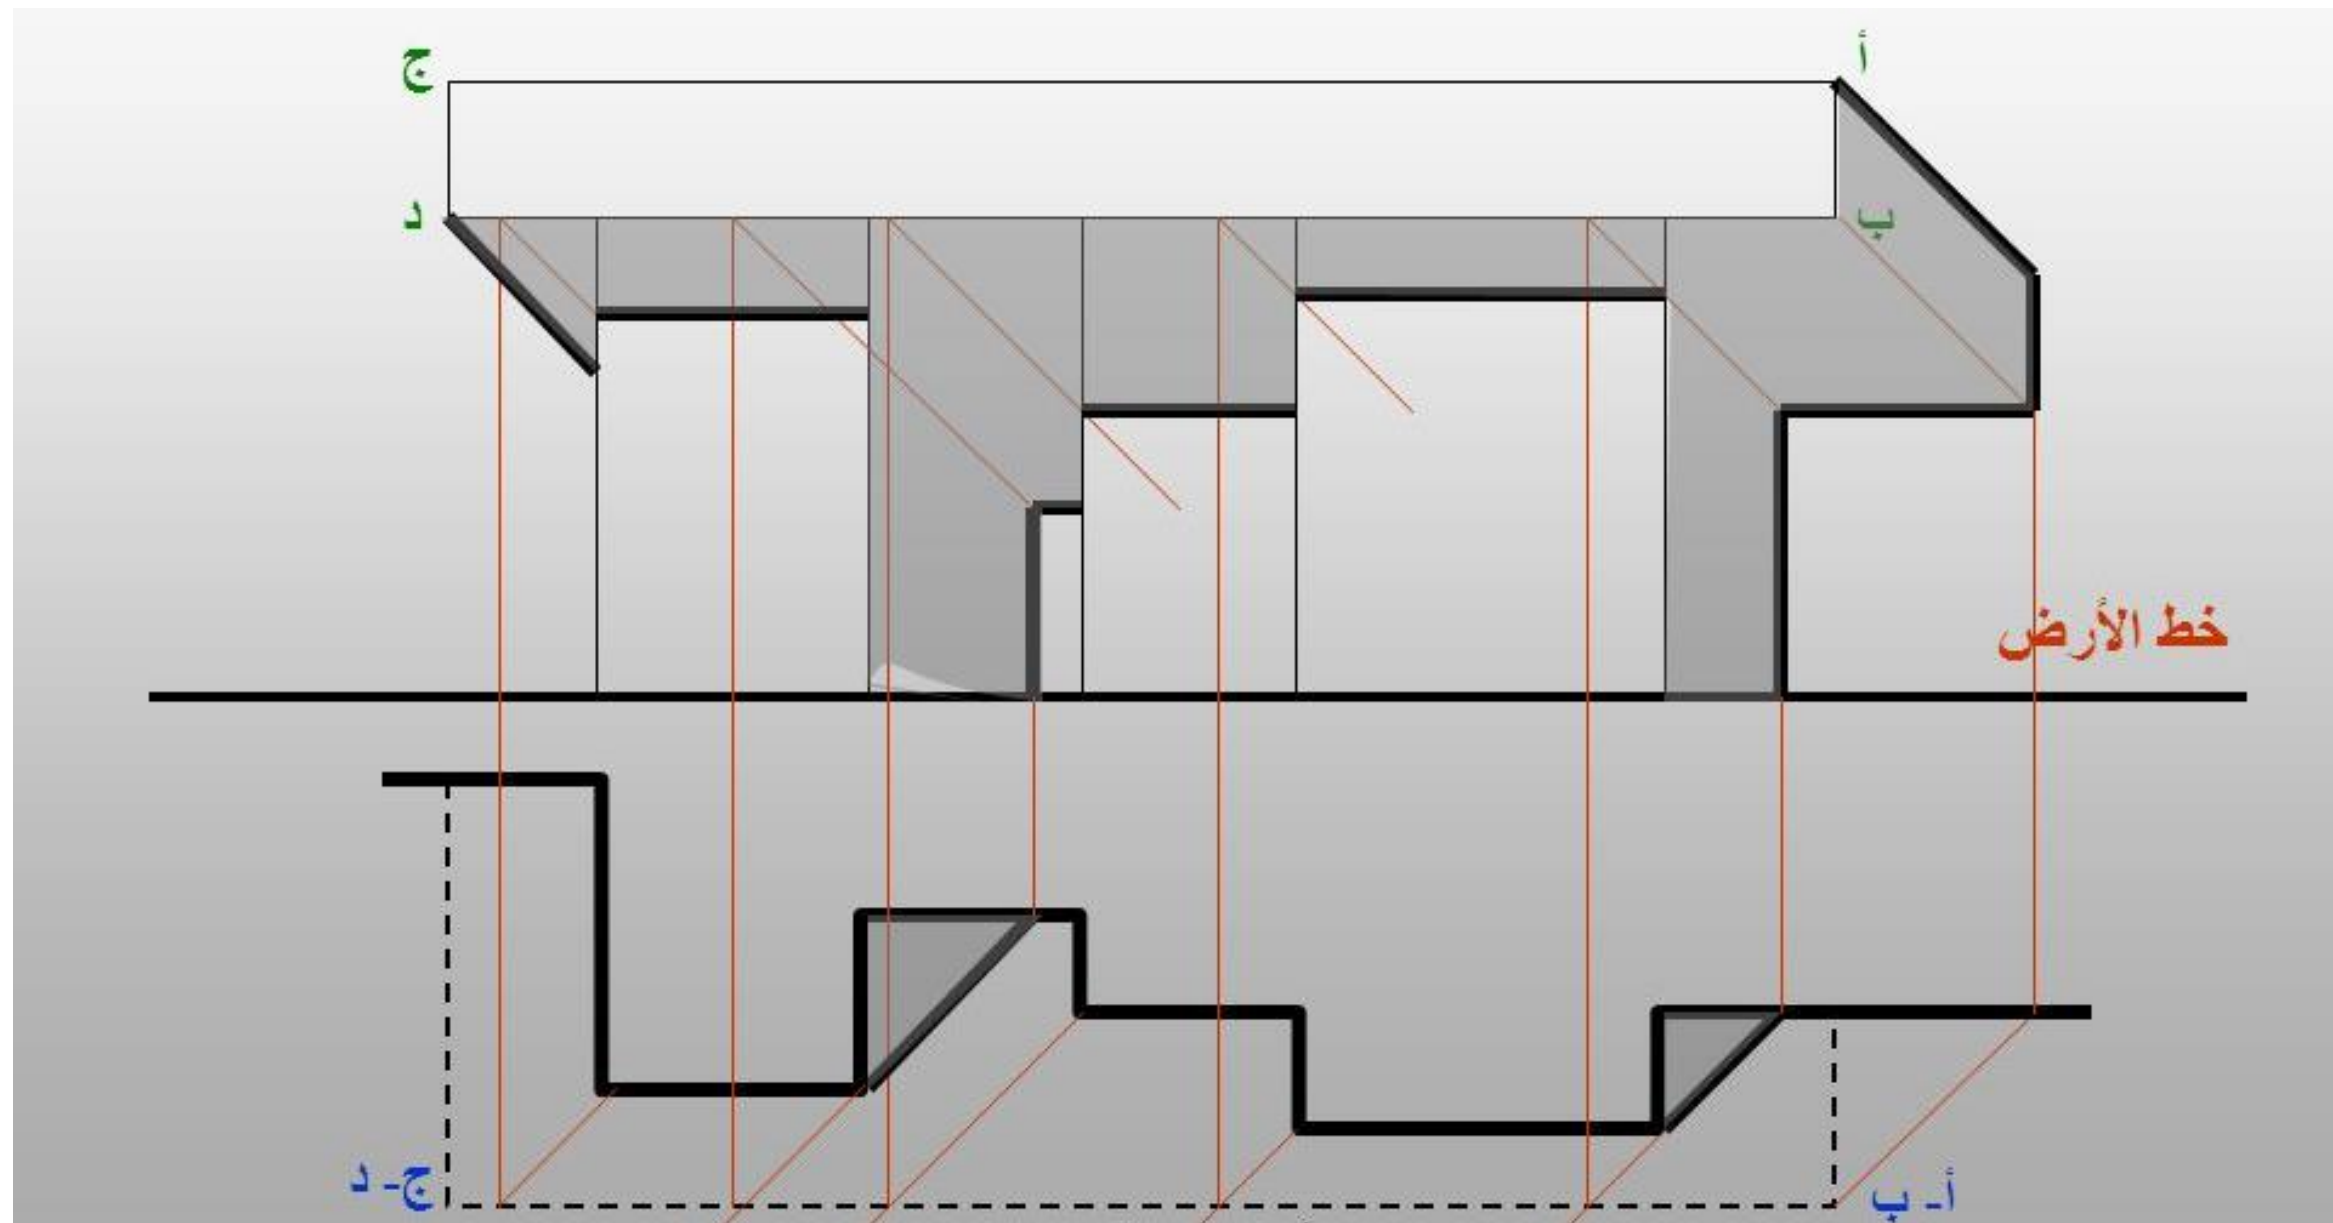



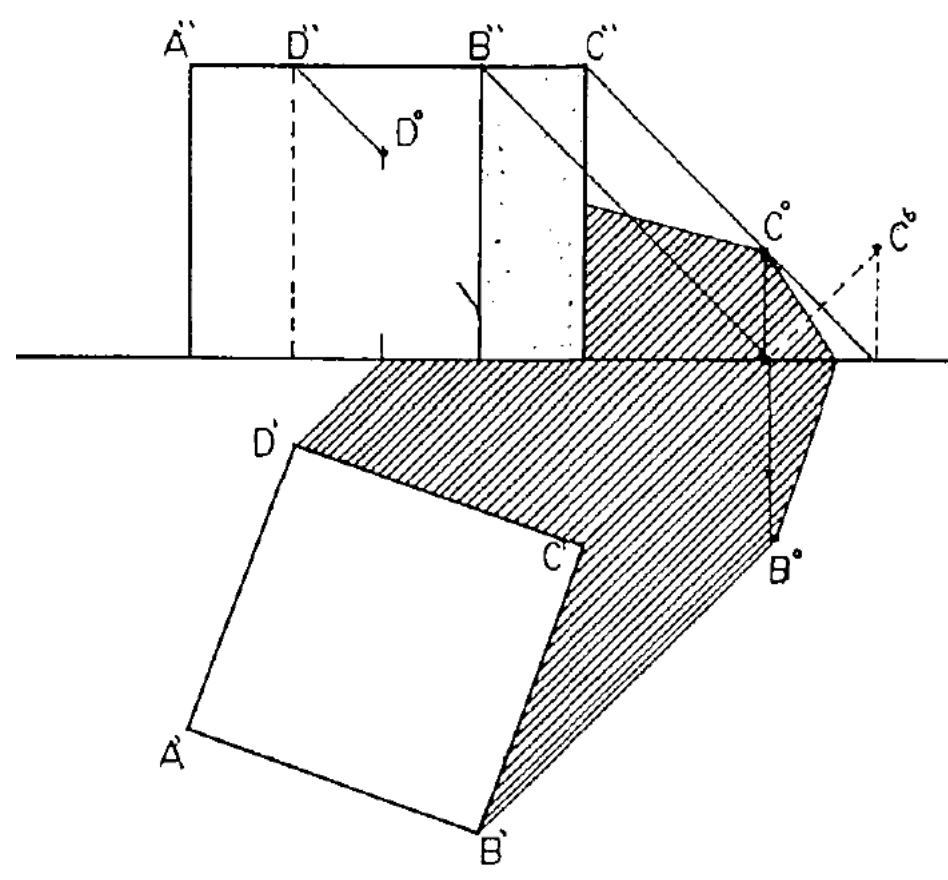


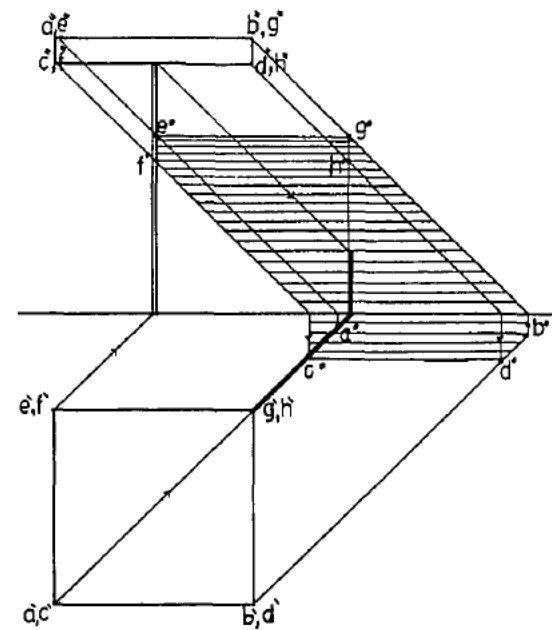

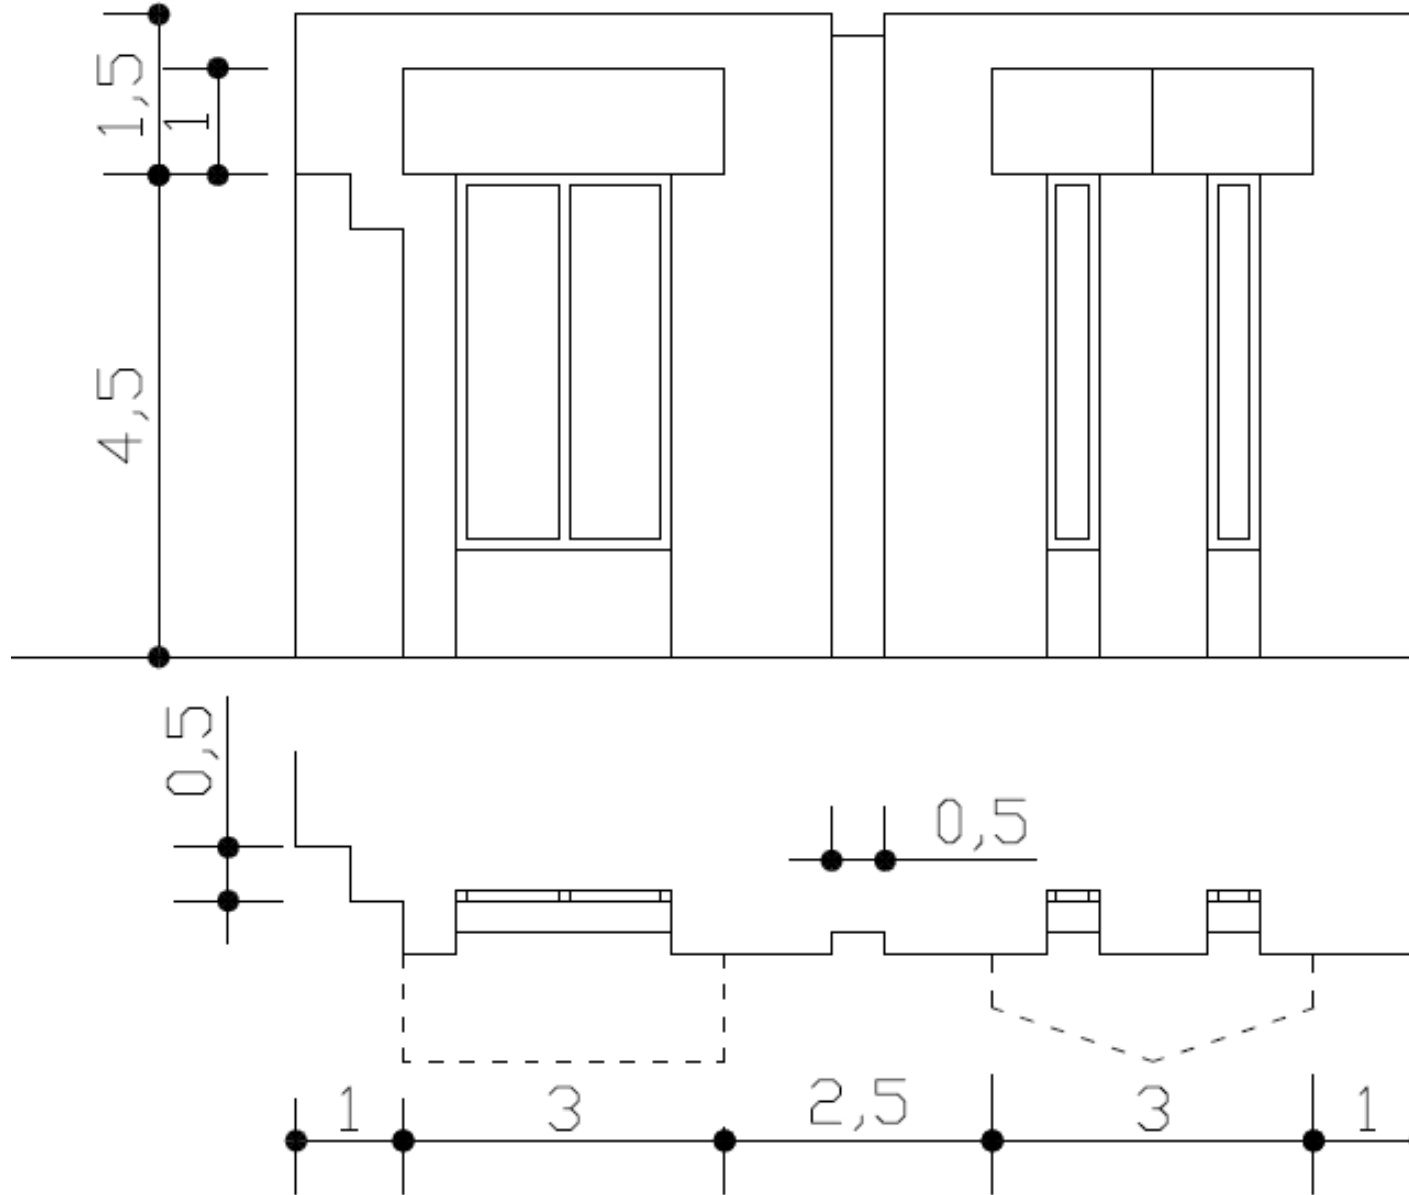

تمرين 7A

المطلوب:
رسم الواجهة بمقياس
1:50 ثم إسقاط الظل
على الواجهة

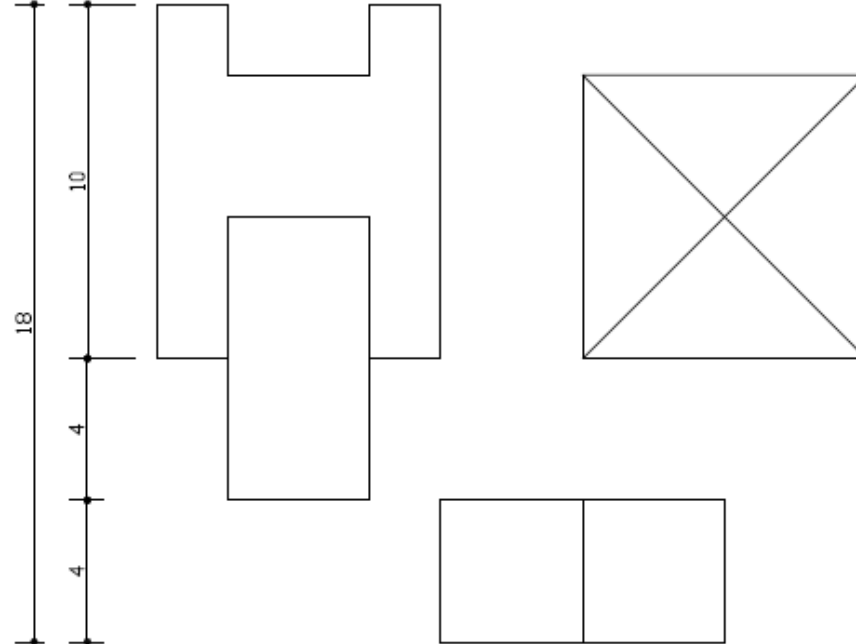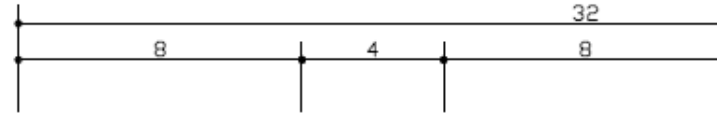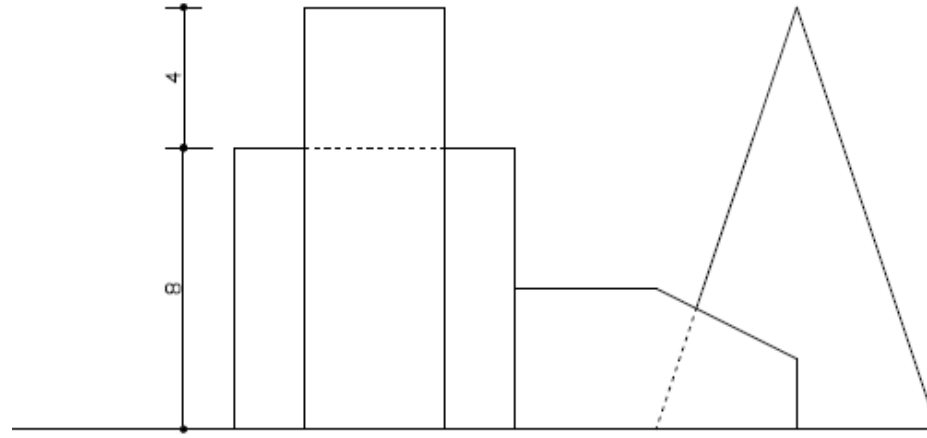

تمرين 7B
المطلوب:
رسم الموقع العام (فقط)
بمقياس 1:100
ثم إسقاط الظل

