


المشروع النهائي (30%)


بناءً على ماتم اكتسابه من مهارات خلال الفصل، أعد رسم الرسومات التالية كاملة (كل متطلب في لوحة منفصلة) لتشمل:

1. الموقع العام (مقياس رسم: 1:100)
2. مسقط الدور الأرضي (مقياس رسم: 1:50)
3. مسقط الدور الأول (مقياس رسم: 1:50)
4. الواجهة الجنوبية (مقياس رسم: 1:50)
5. الواجهة الغربية (مقياس رسم: 1:50)
6. قطاع A-A (مقياس رسم: 1:50)
7. قطاع B-B (مقياس رسم: 1:50)
8. الایزومتري لكامل الموقع (مقياس رسم: 1:100)

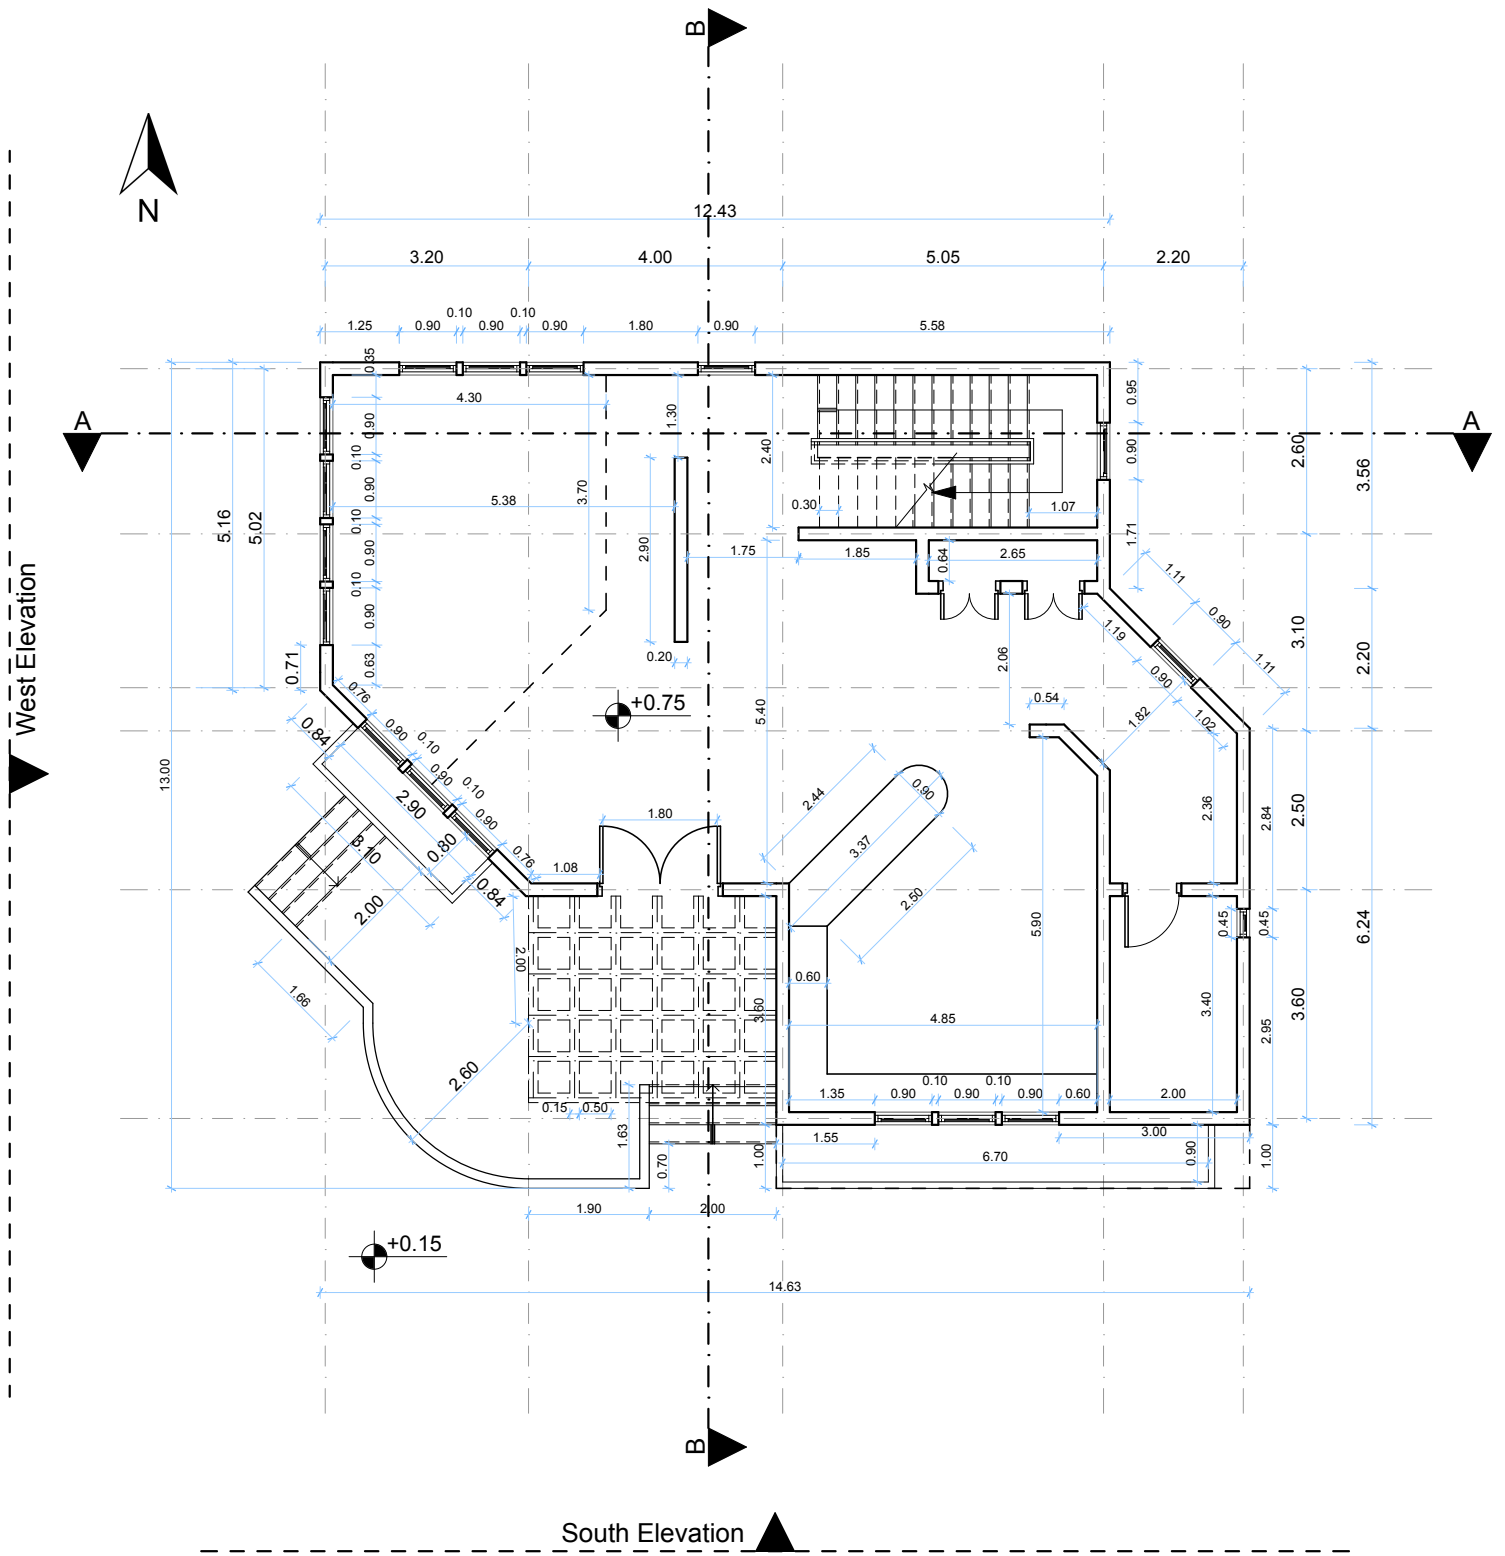


GROUND FLOOR PLAN

SCALE 0 1 2 3 4 5 METERS

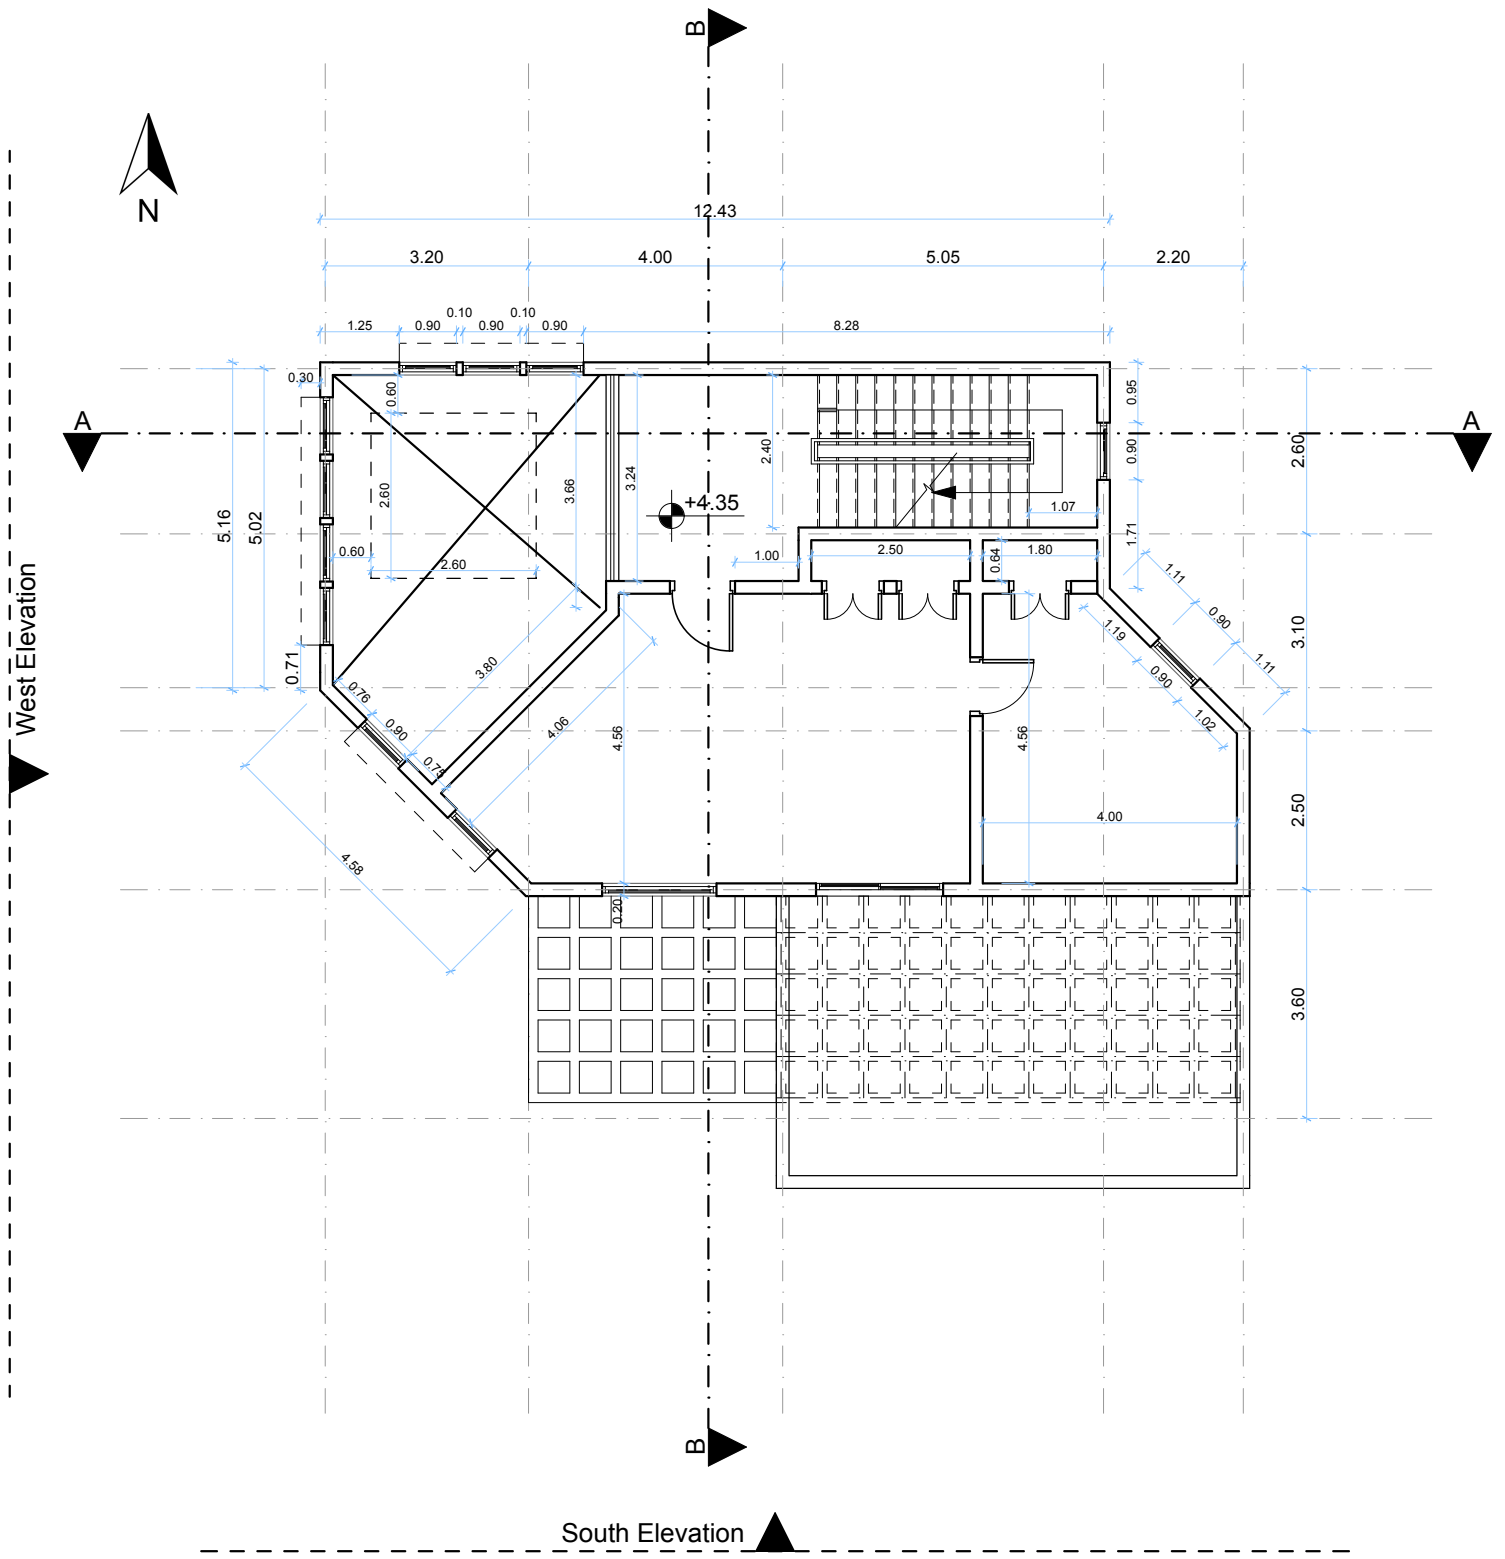

FIRST FLOOR PLAN



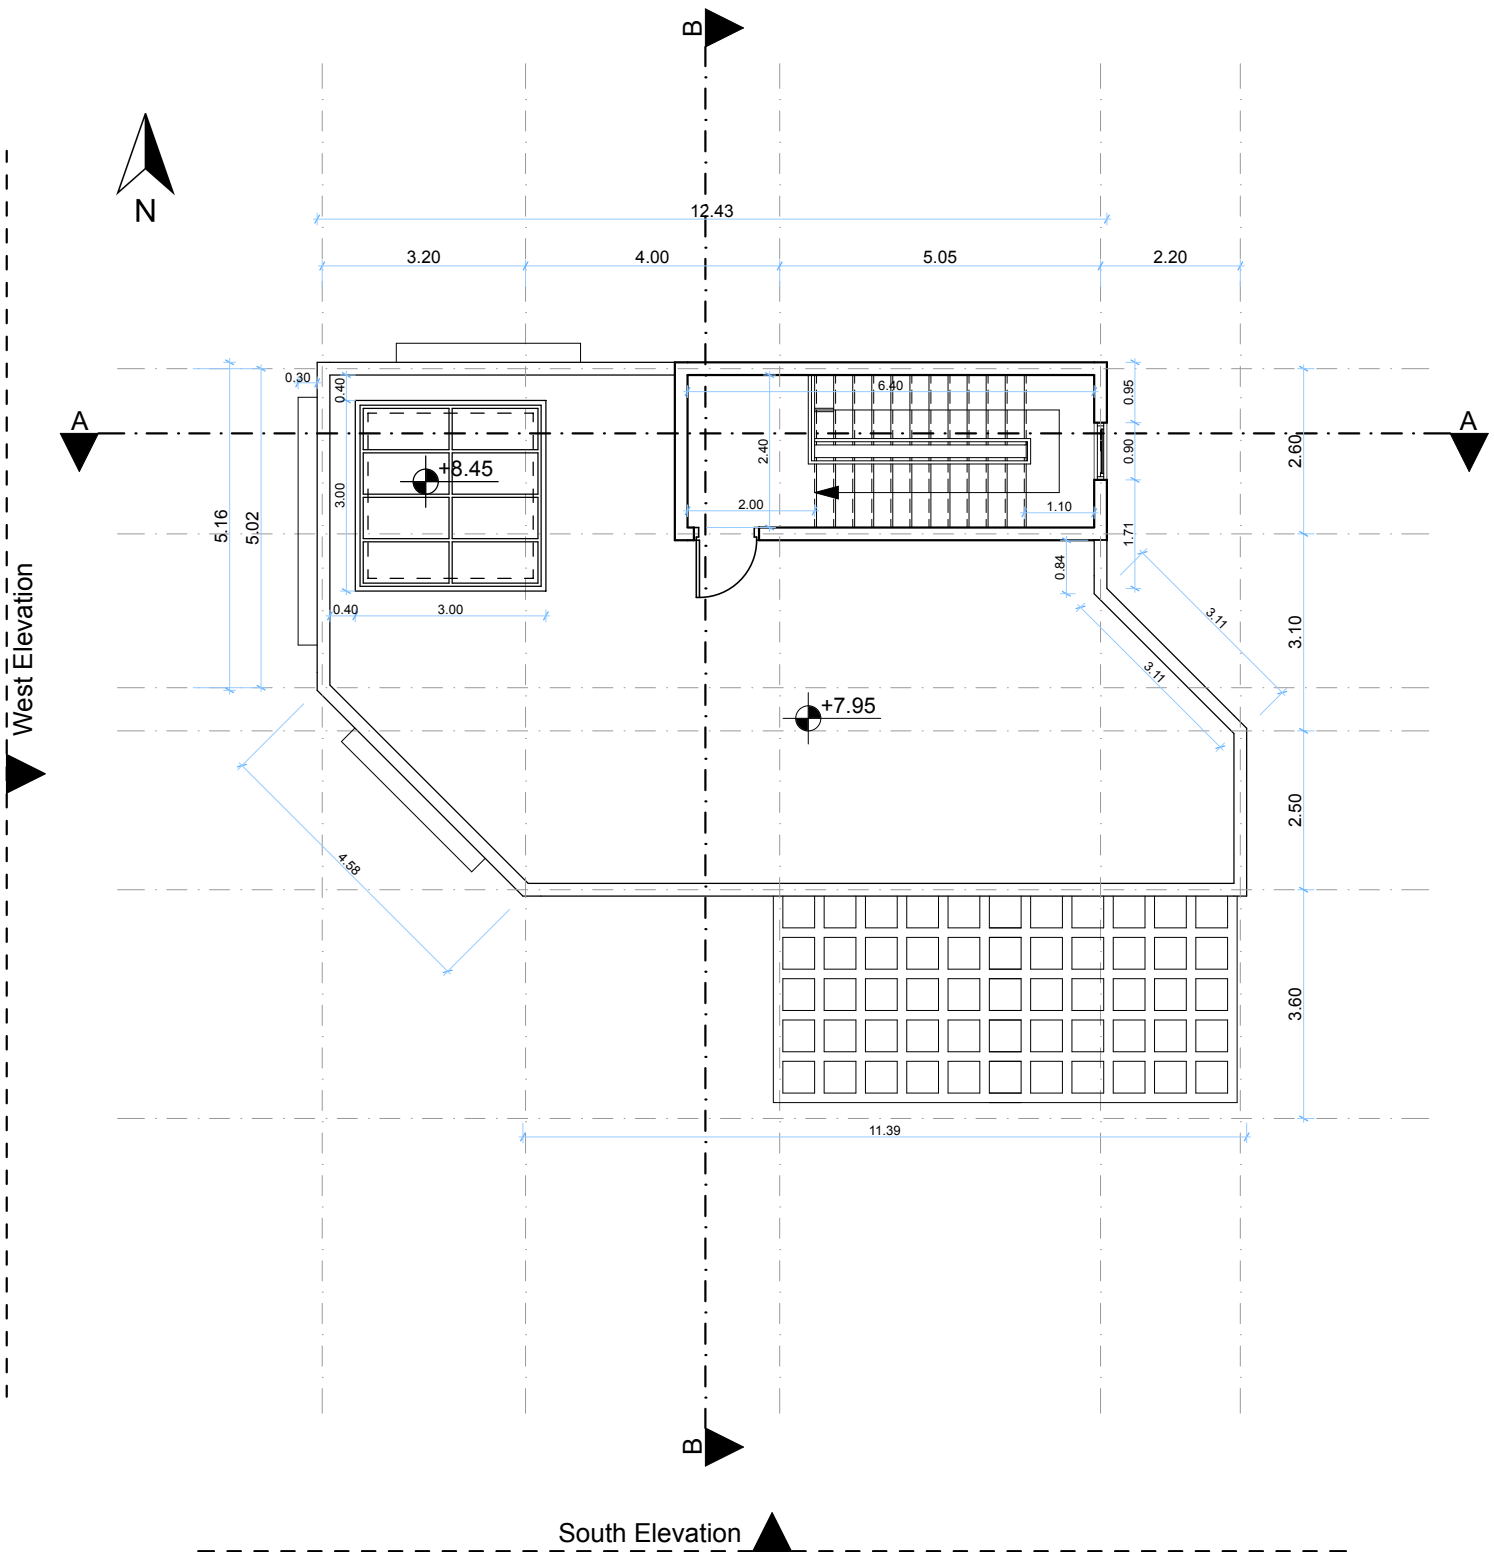

ROOF FLOOR PLAN

SCALE 0 1 2 3 4 5 METERS