


مقرر 413 تخط (استعمالات الأراضي)

التمرين الأول:

- 1- رسم مخطط الاستعمالات للمنطقة المحددة للطالب
- 2- حساب مساحة ونسب الاستعمالات ورسم الديغرام
- 3- تحليل المخطط والنسب والنتائج والمقترحات

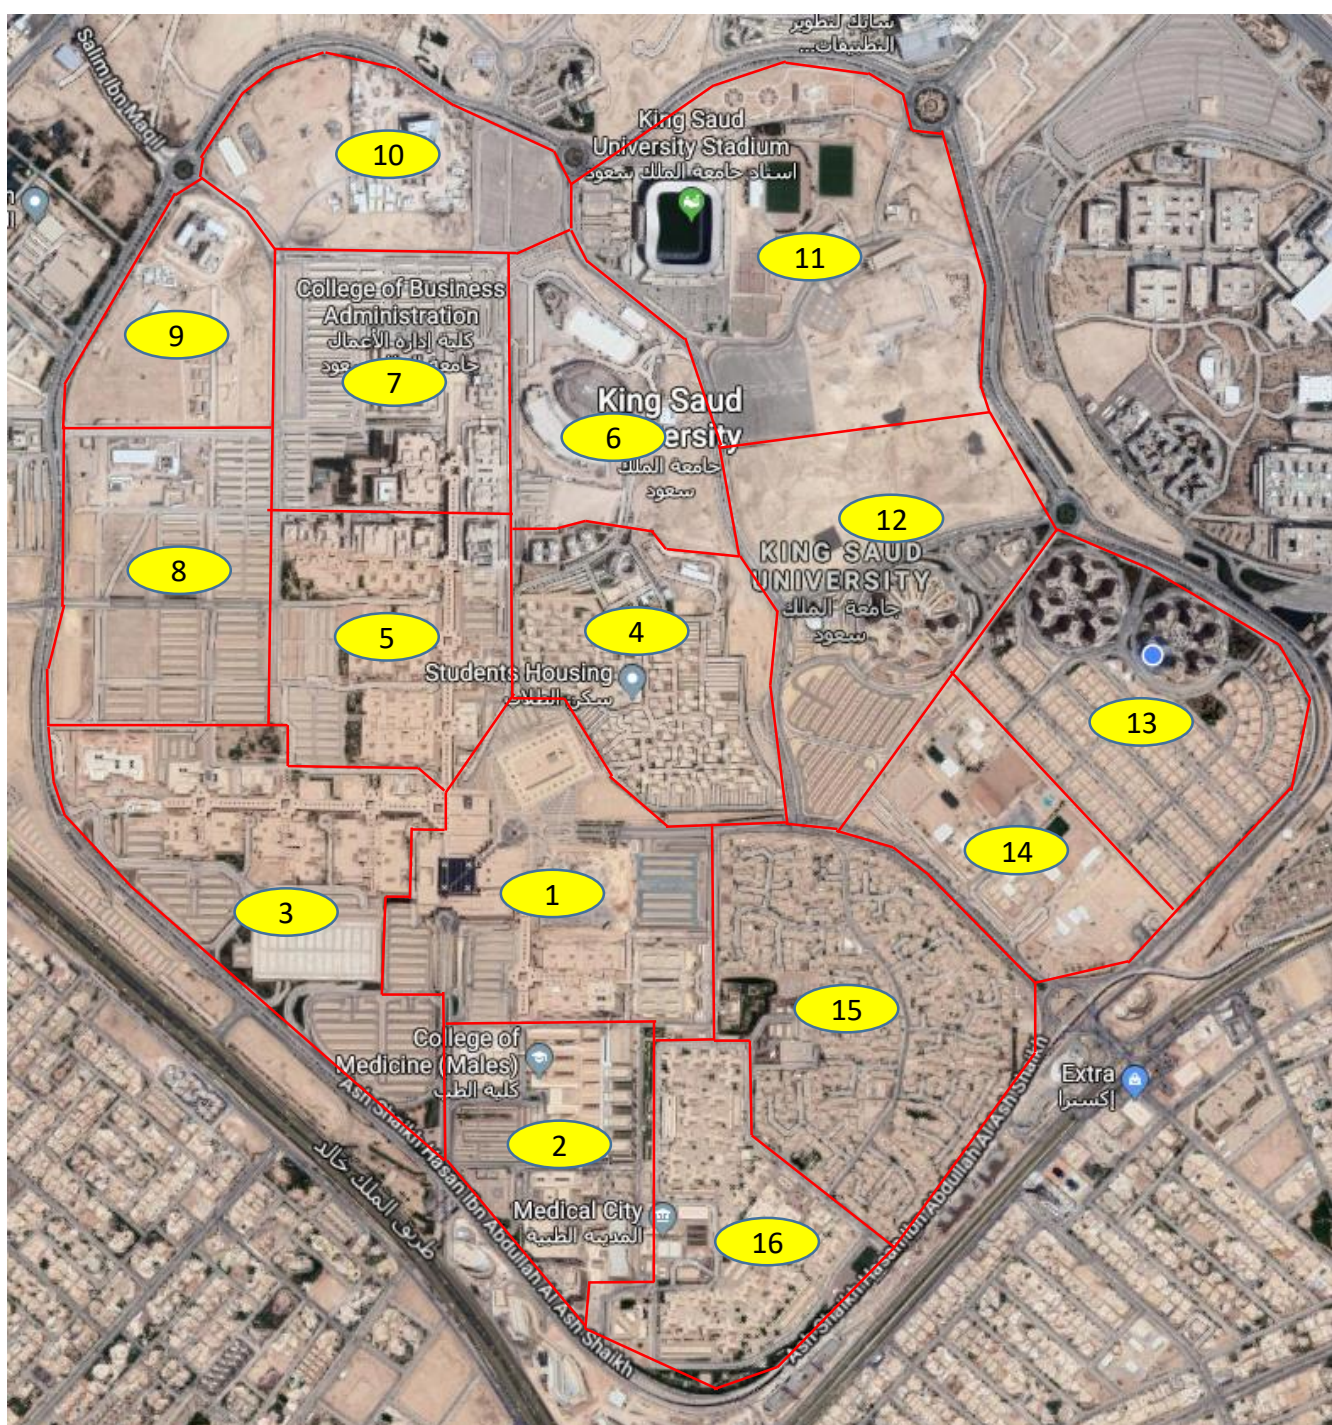

اسم المنطقة	ت
المركزية	1
الطبية	2
الكليات الإنسانية	3
سكن الطلاب	4
الكليات 1	5
الأنشطة	6
الكليات 2	7
المواقف	8
توسعات 1	9
توسعات 2	10
الاستاد الرياضي	11
سكن الأساتذة الجديد2	12
سكن الأساتذة الجديد1	13
التعليمية	14
سكن الأساتذة القديم - الفلل	15
سكن الأساتذة القديم - العمارات	16