


مسقط أفقى للدور الأرضى




مسقط أفقى للدور المتكرر

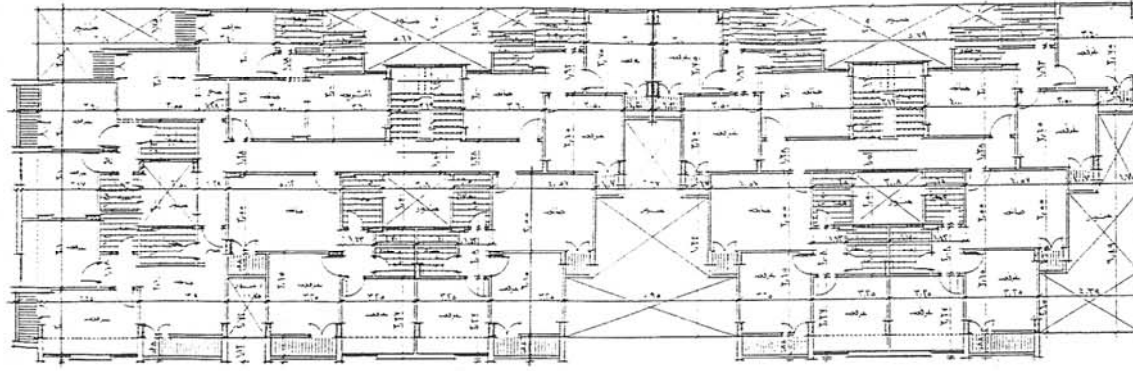

واجهة جانبية

قطاع رأسي

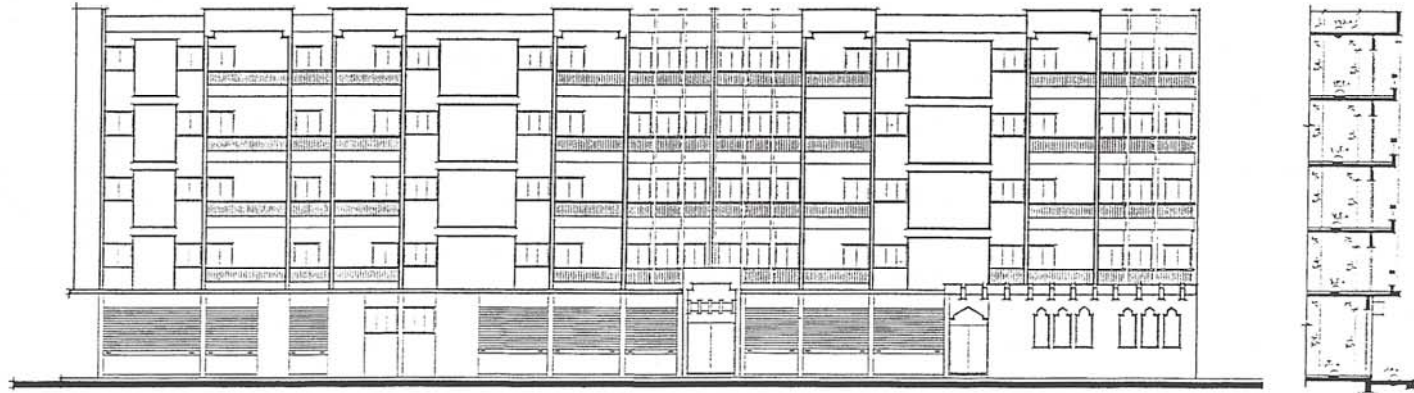

واجهة رئيسية

قطاع رأسي