




معهد ومركز شـرد

موقع المشروع

تقع أرض المركز، البالغ مساحتها خمسة عشر ألف متر مربع، في حي الهدا، غرب مدينة الرياض، على حافة وادي نمار، وباطلالة مميزة على بحيرة سد نمار، إضافة إلى بساتين النخيل في الوادي.

مقدمة المشروع

يستهدف المشروع جميع المهتمين بالفنون الأدائية المسرحية والسينمائية ويوفر فراغات لإستيعاب سبعمائة مشاهد، كما يوفر فرصة التدريب وتعلم صناعة المسرح والسينما لمئاتي طالب من الموهوبين.

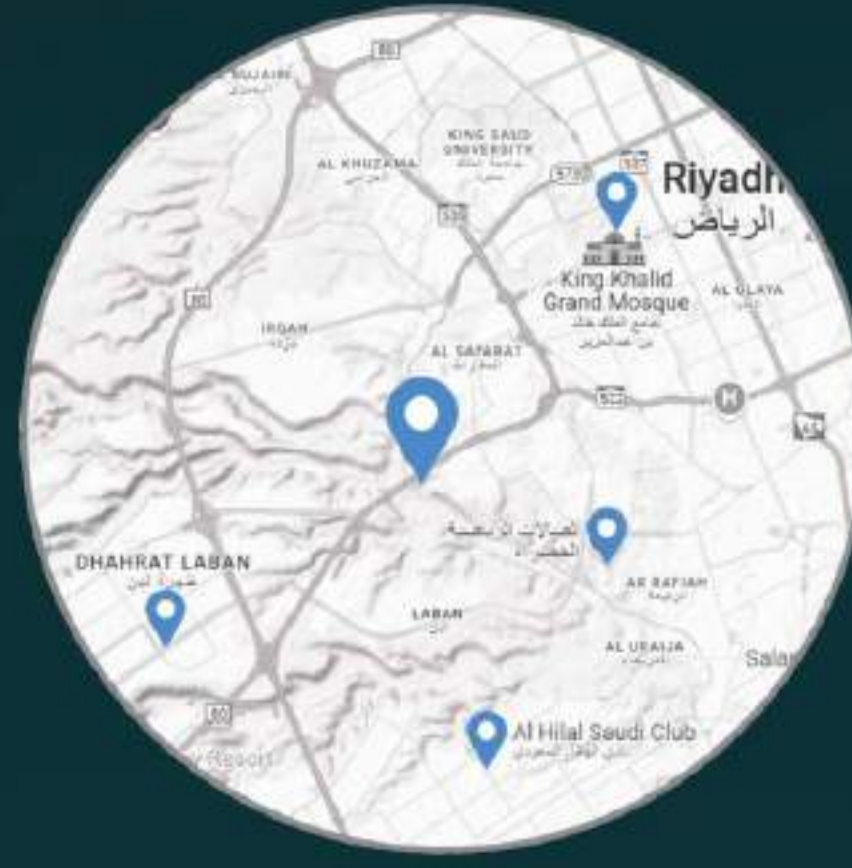

وظائف المشروع

تعليمي: يوفر برامج تدريبية وورش عمل لتأهيل المواهب في مجالات التمثيل والإخراج وكتابة السيناريو. **ثقافي:** يساهم في نشر الوعي الفني ويعزز الهوية الثقافية من خلال عروض ومهرجانات سينمائية ومسرحية. **ترفيهي:** يقدم عروضاً فنية حية وأقلماً لزوار المركز

اعتبارات لنجاح المشروع


- معلم معماري متميز يعكس هوية المشروع.
- عمارة وظيفية وجذابة تتناسب مع الفن المسرحي والسينمائي.
- استثمار خصائص الموقع والإستفادة منها وتوظيفها.
- وضوح عناصر المشروع ومرونة وسهولة استعمالها.
- توافق فكرة المشروع مع رؤية المملكة لعام 2030 .

الفكرة التصميمية


تصميم تجريدي يبرز البناء الروائي بتكوينات تراعي عناصر التصميم (التدرج، والتكرار و التضاد، والإيقاع)، وتتكامل مع خصائص الموقع.

فكرة المشروع


التجريد من البناء الروائي إلى البناء المعماري.

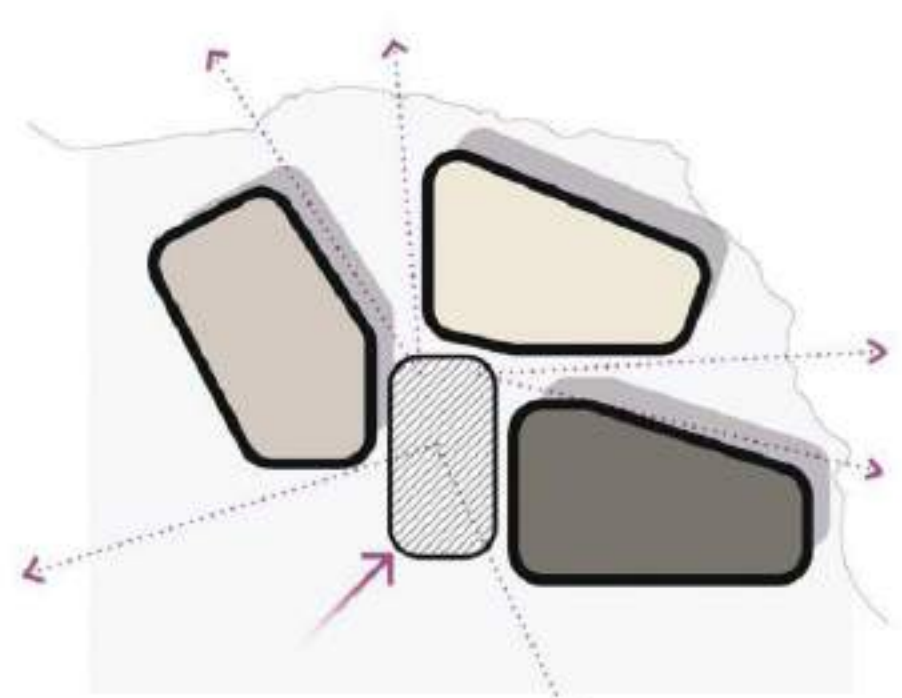


تعديل حدود المستطيات للحصول على أفضل إطلاله على البحيرة والبساتين.

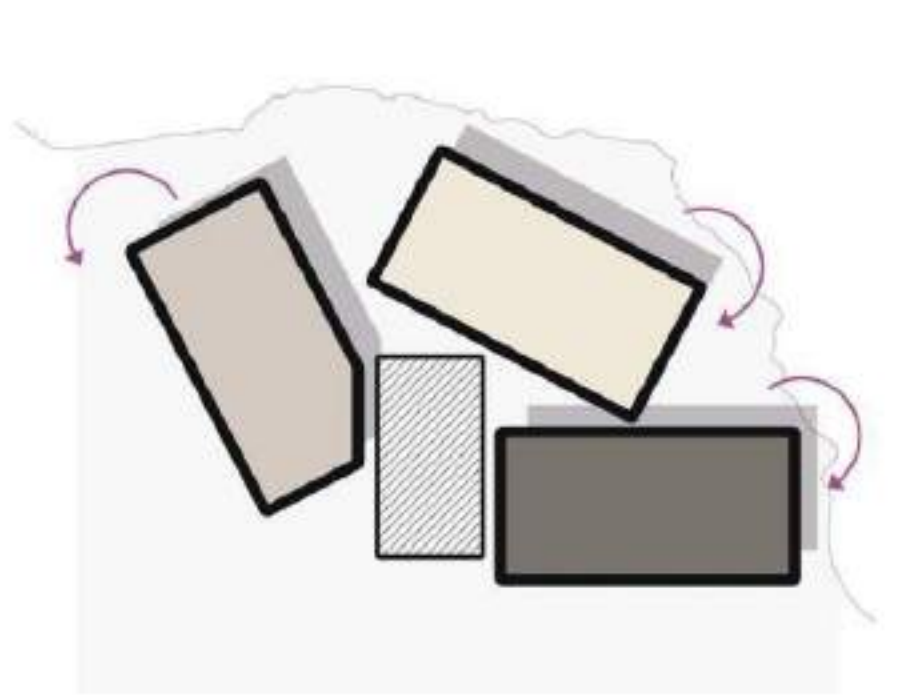


إزاحة المستطيات بما يتوافق مع خطوط حدود الأرض.

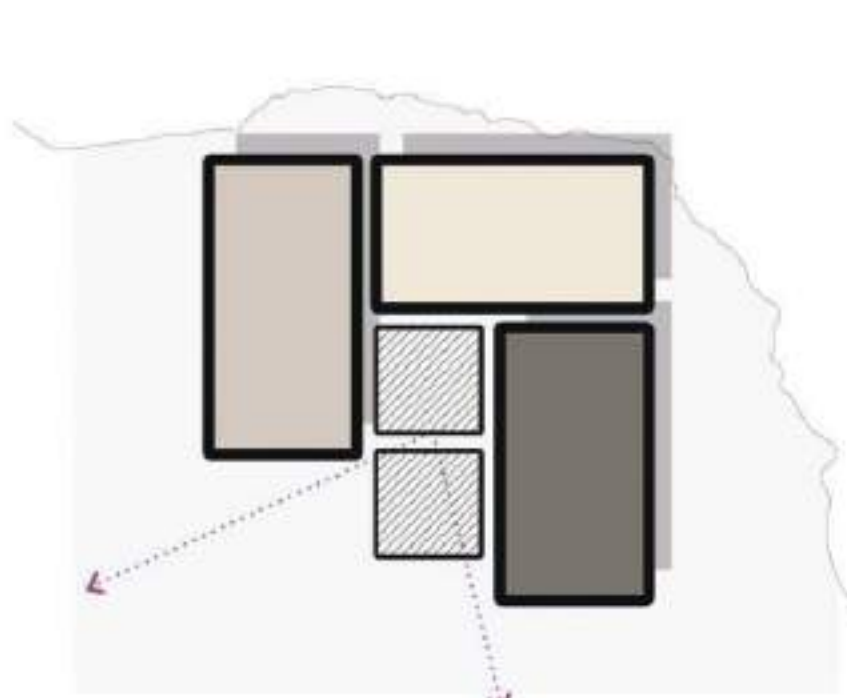

الإبقاء على ثلاثة مستطيات تمثل الوظائف الأساسية للمشروع.

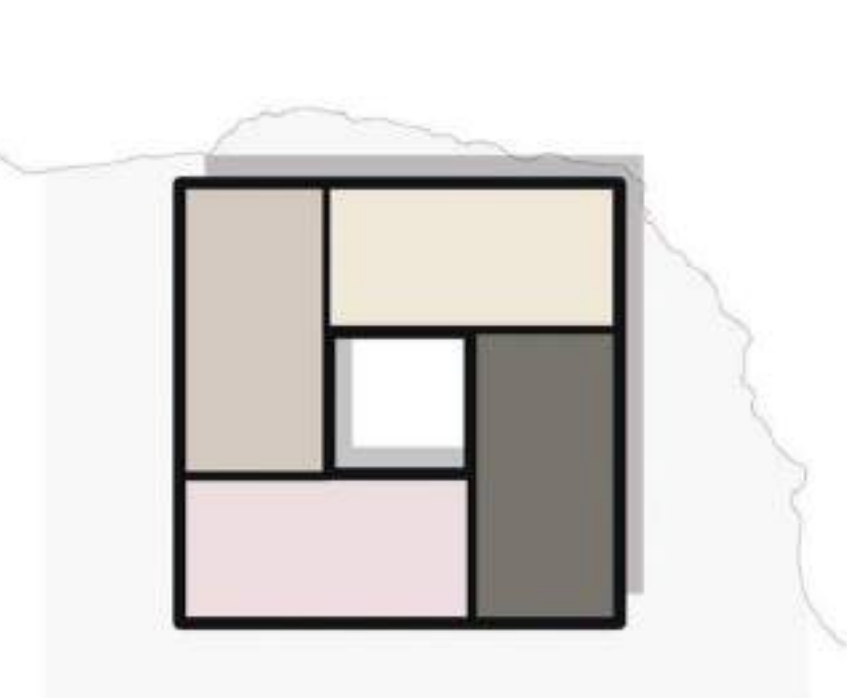

مربع (يحوي أربعة مستطيات ومساحة مركزية) في أفضل جزء من الأرض.

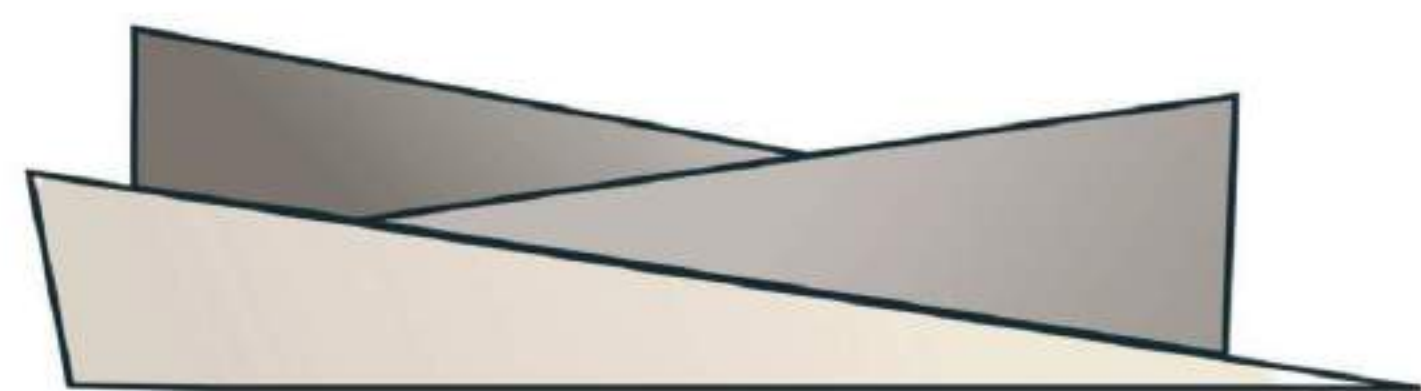


تكرار الإقتباس لتكوين كتله تجرد البناء الروائي




اقتباس جزء من البناء الروائي




التدرج بالبناء الروائي لسرد الحبكة الروائية

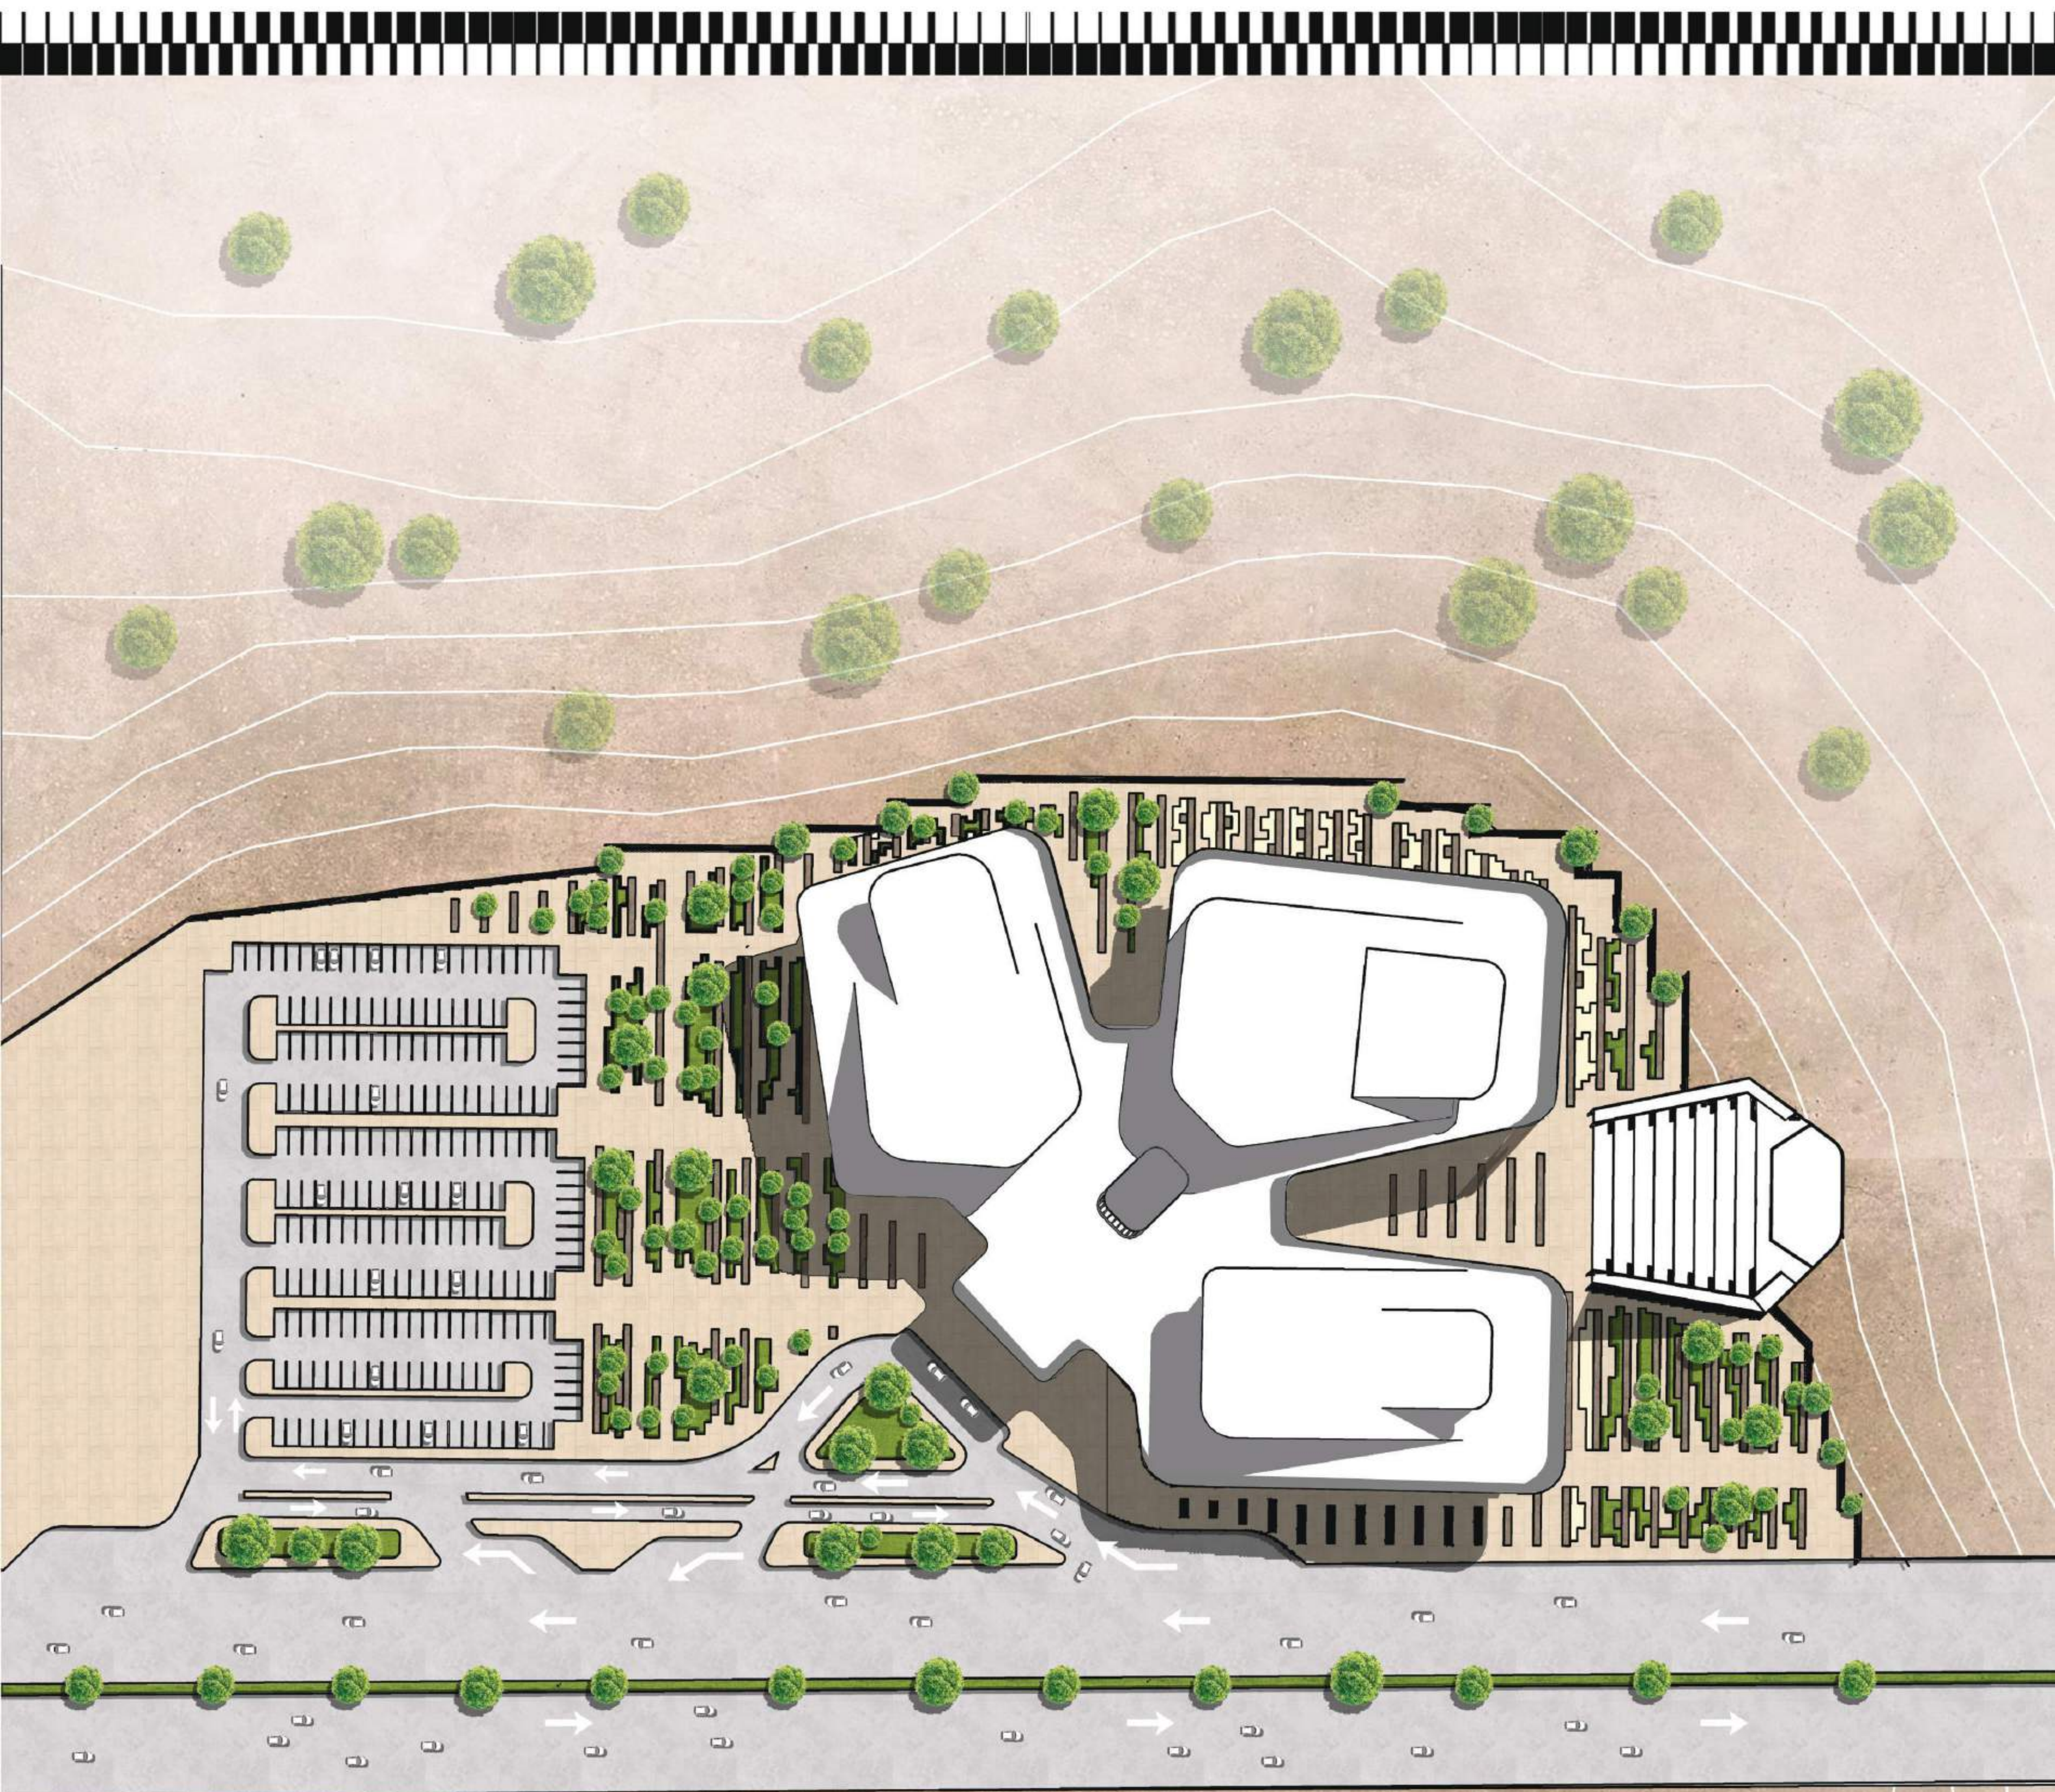


الموقع العام s:1/300

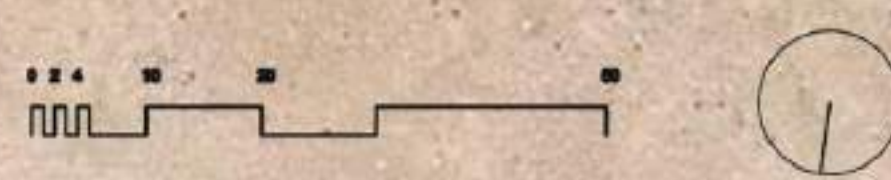


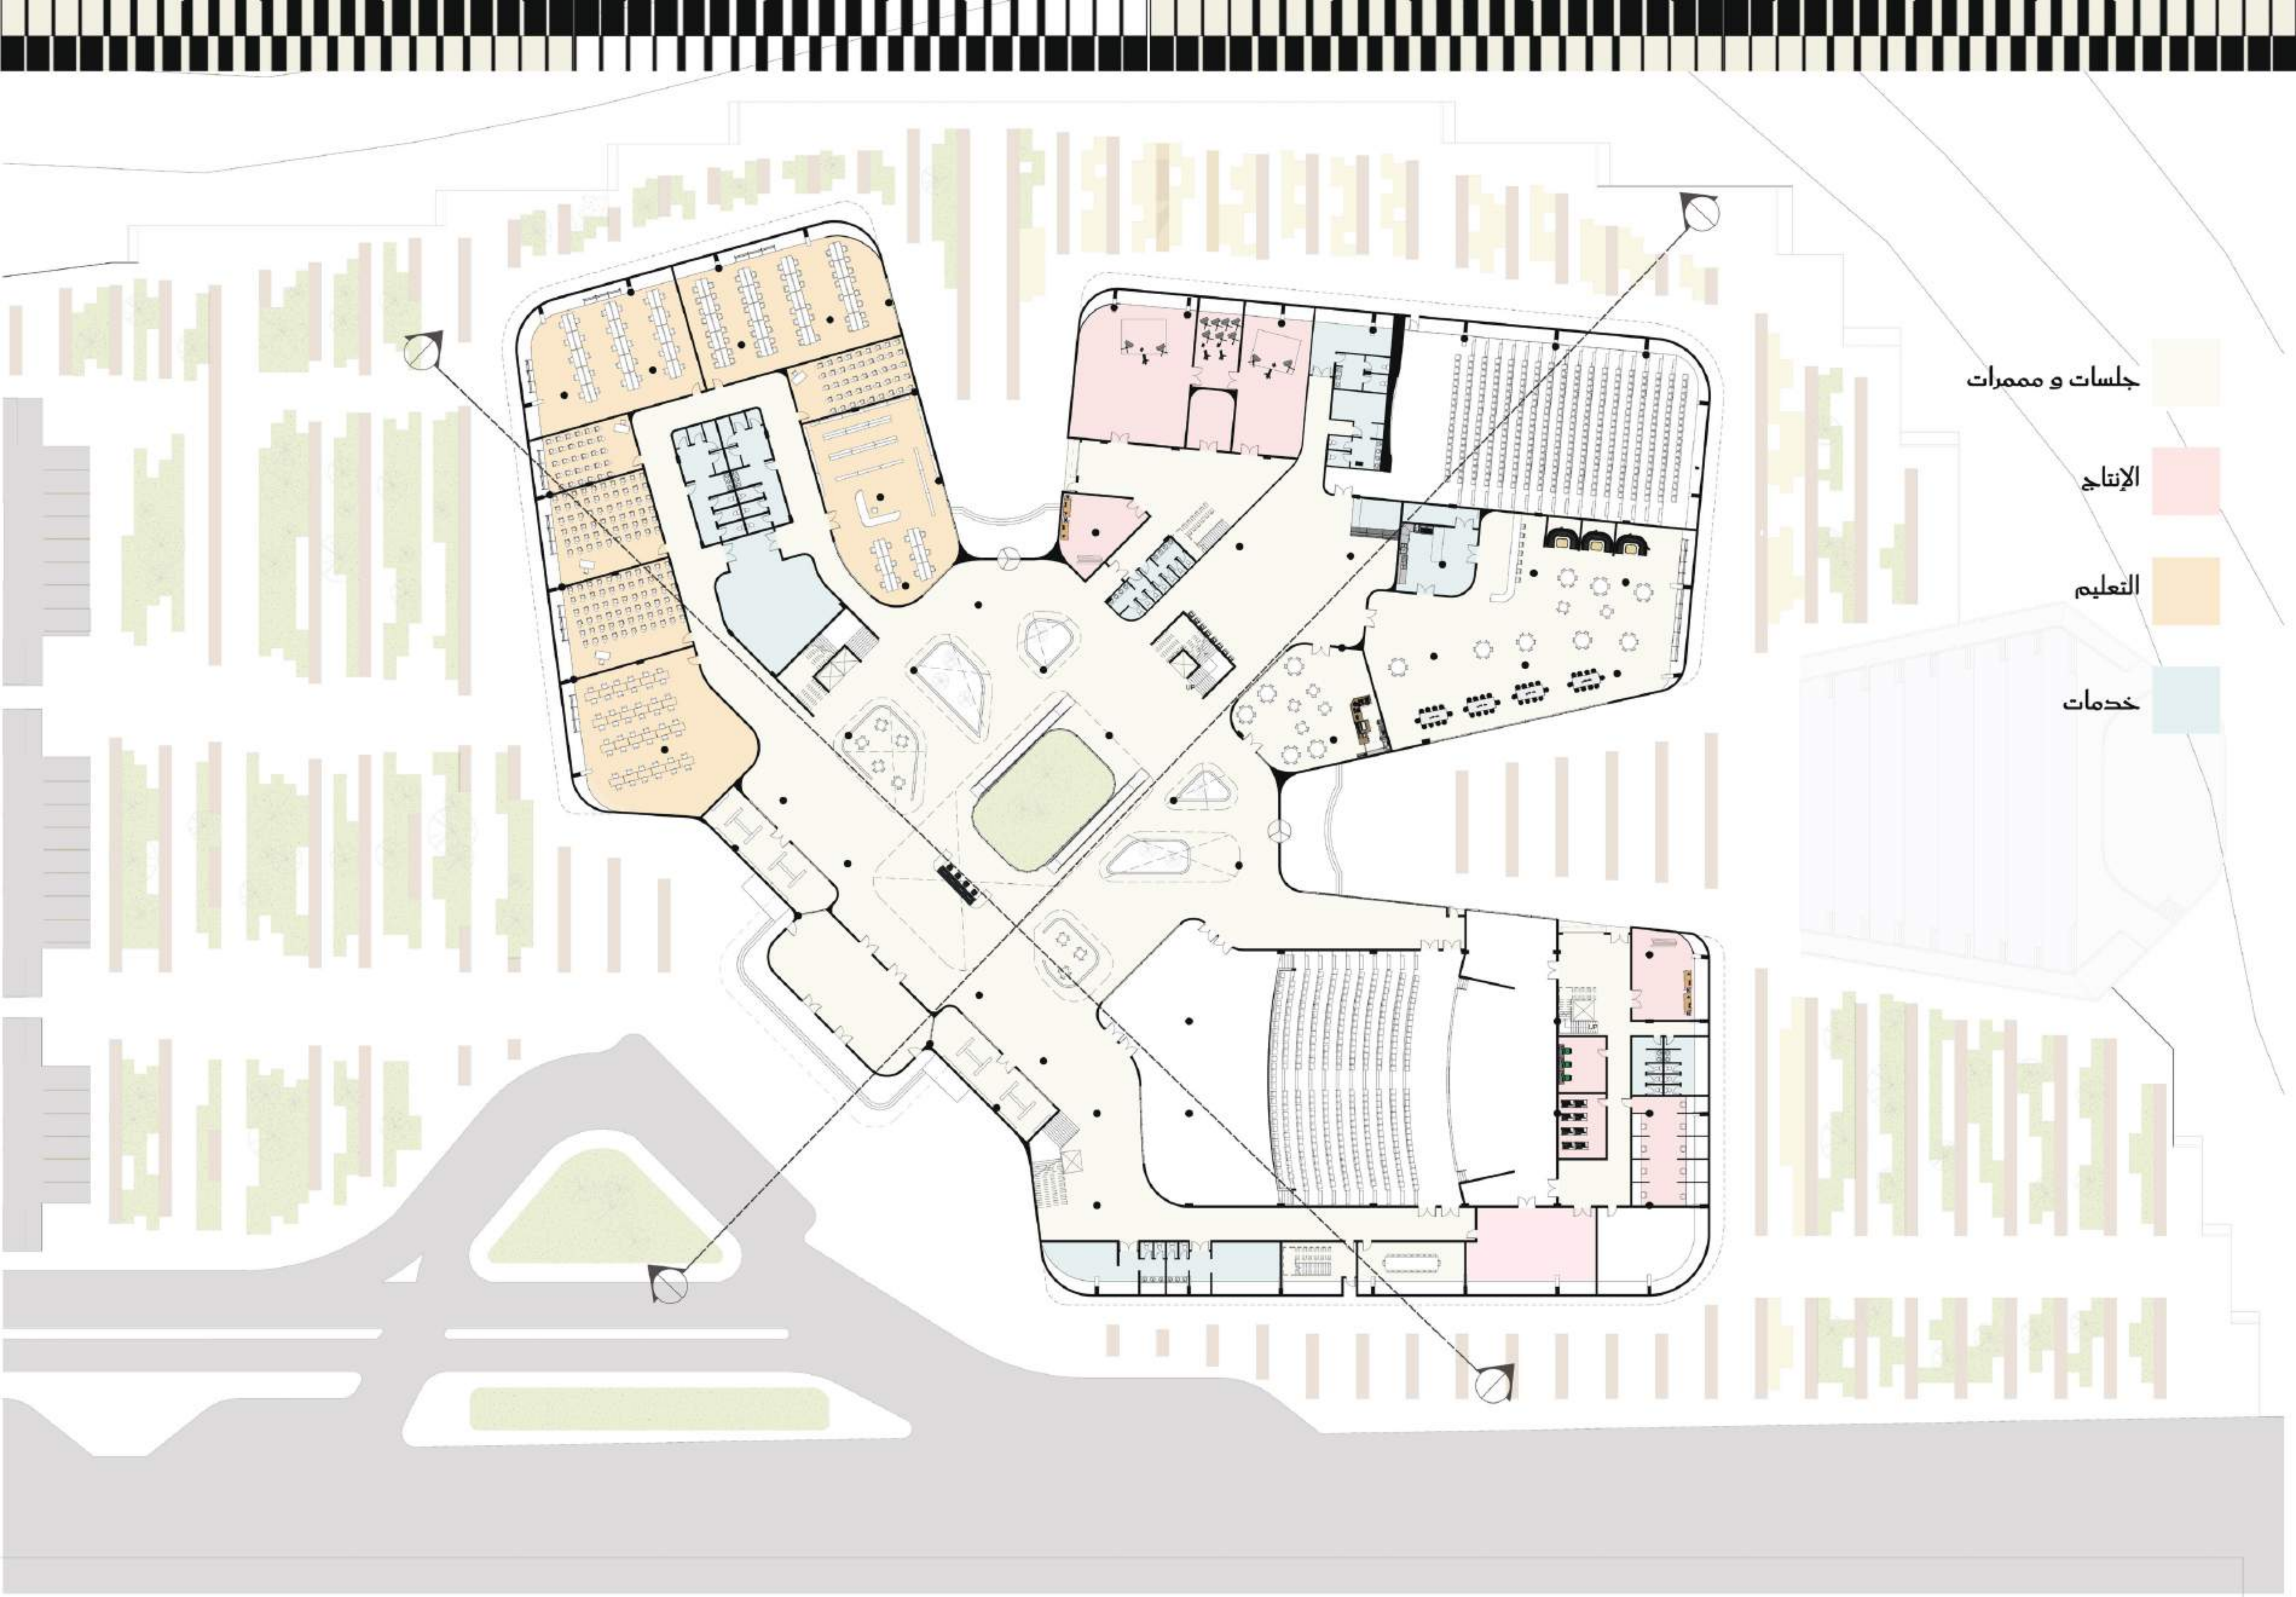


مسقط الطابق الأرضي

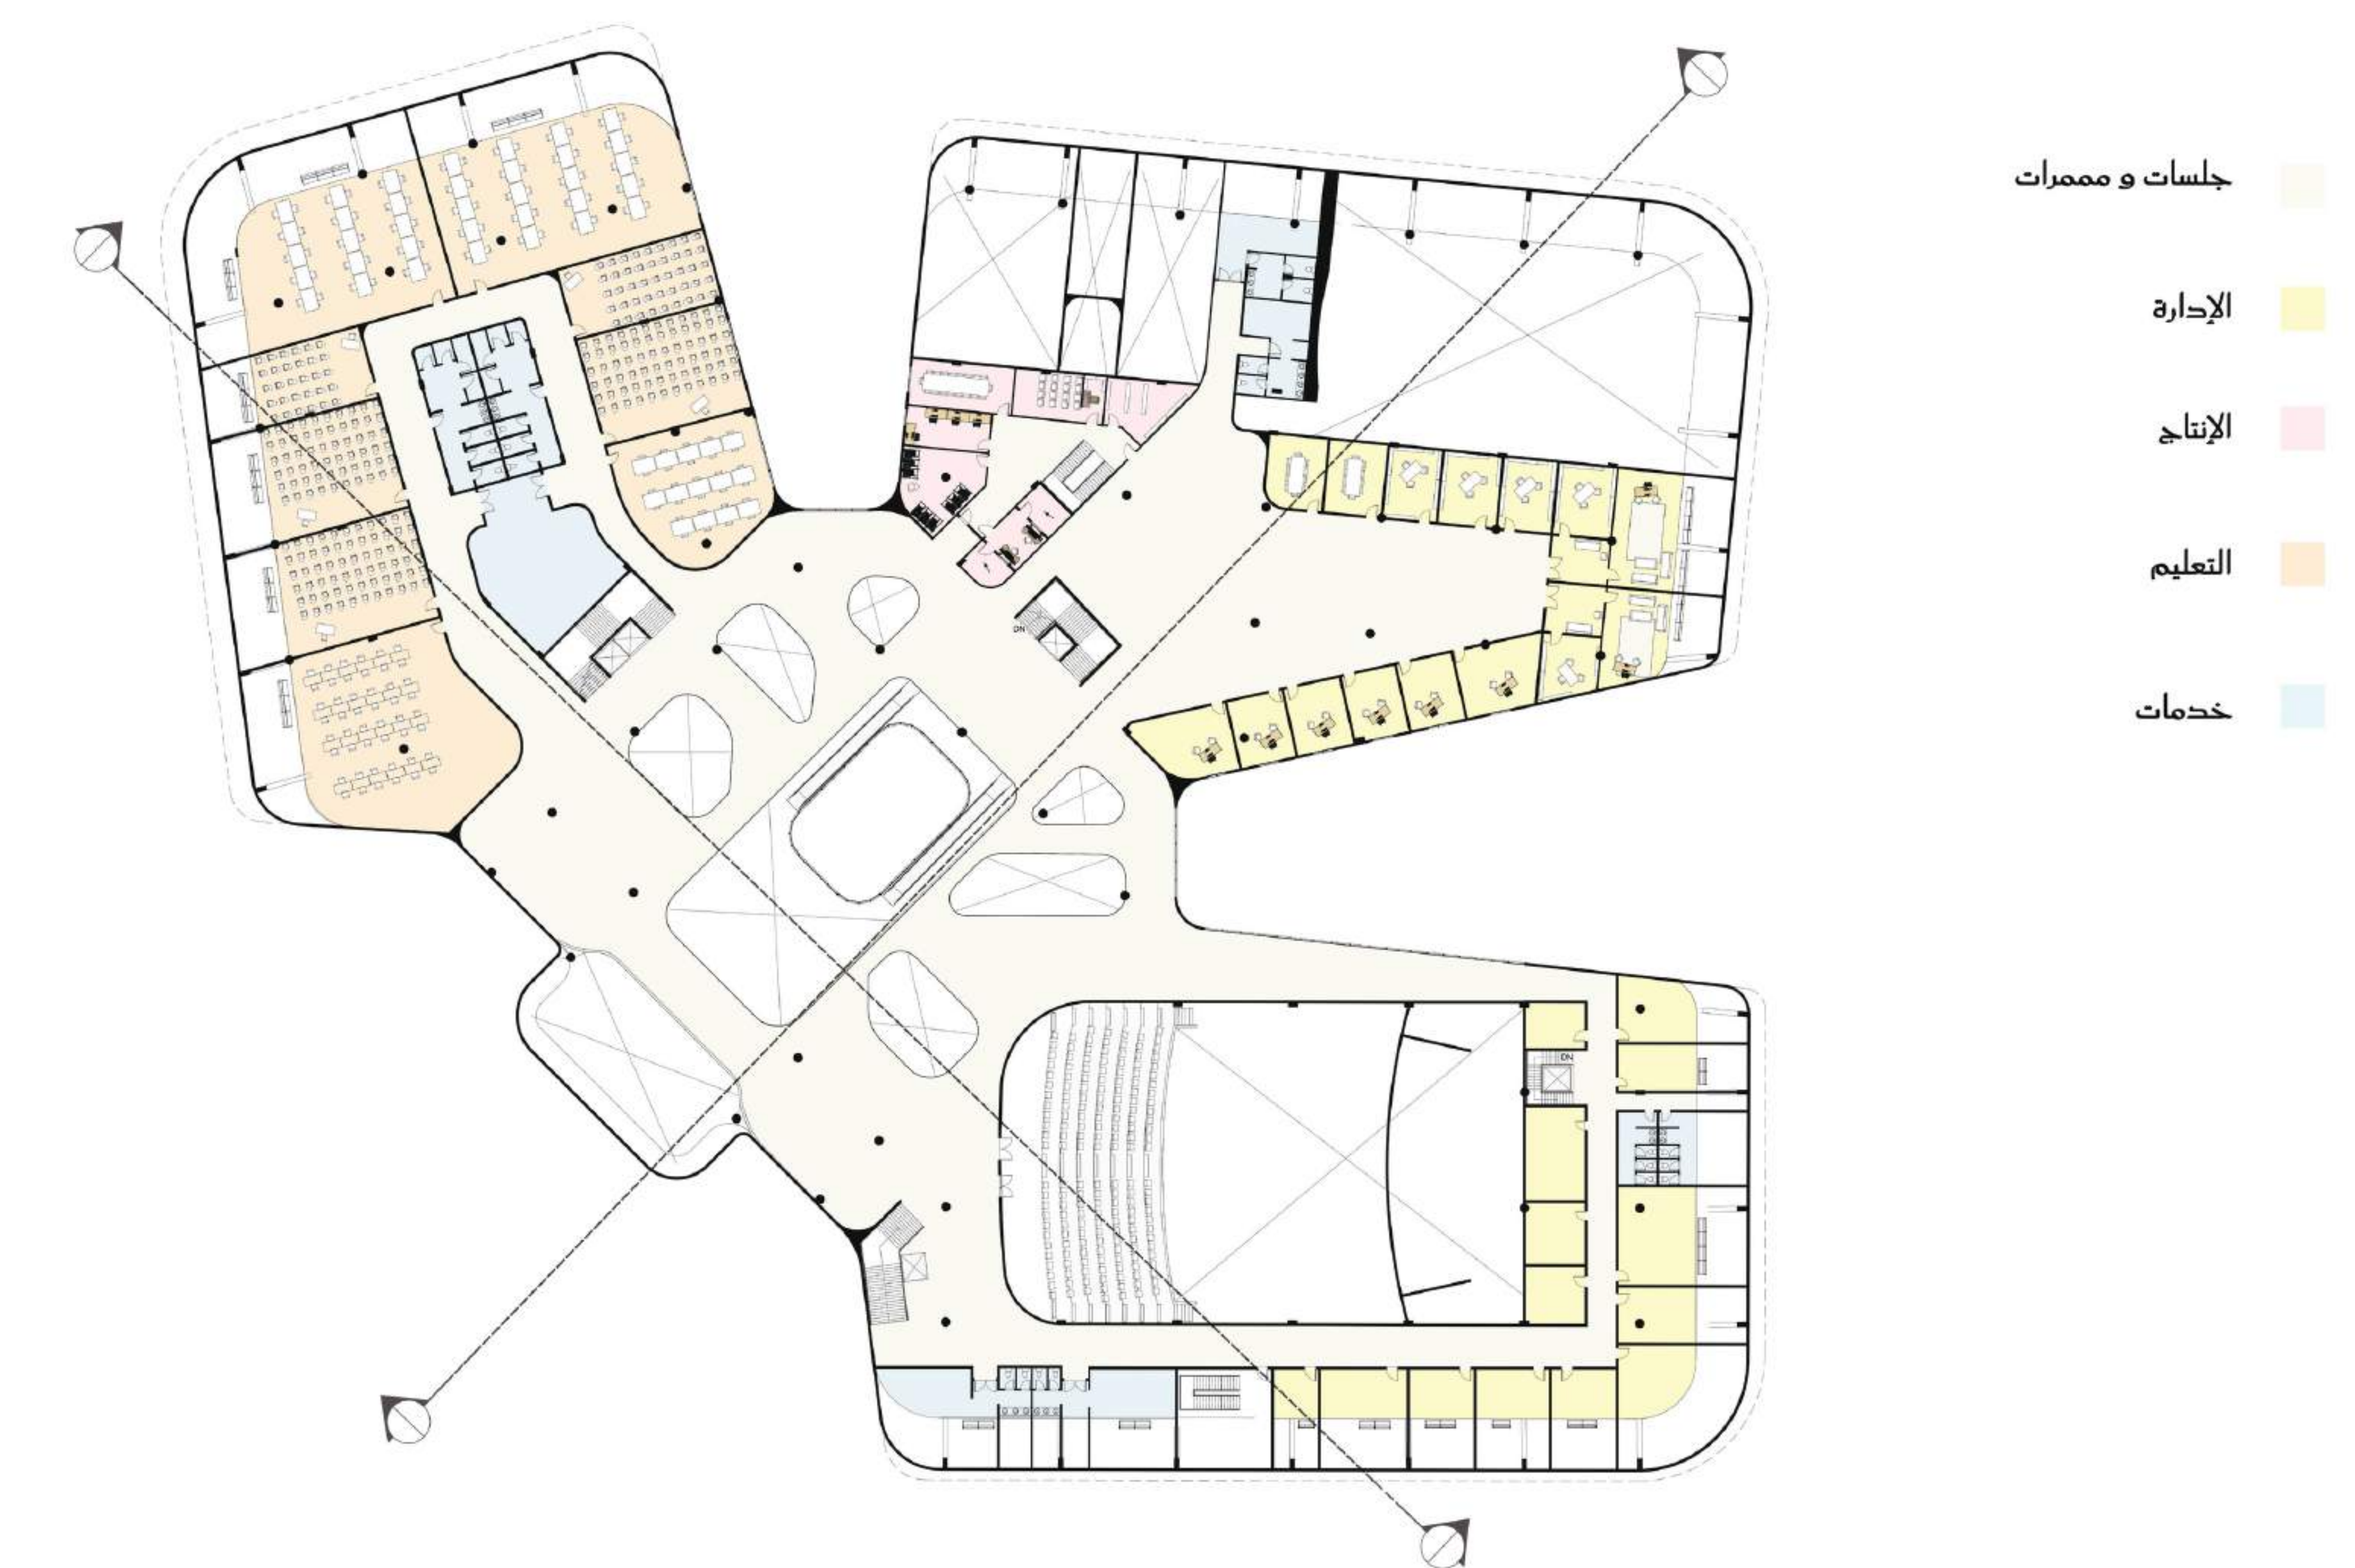



مسقط الطابق الأول

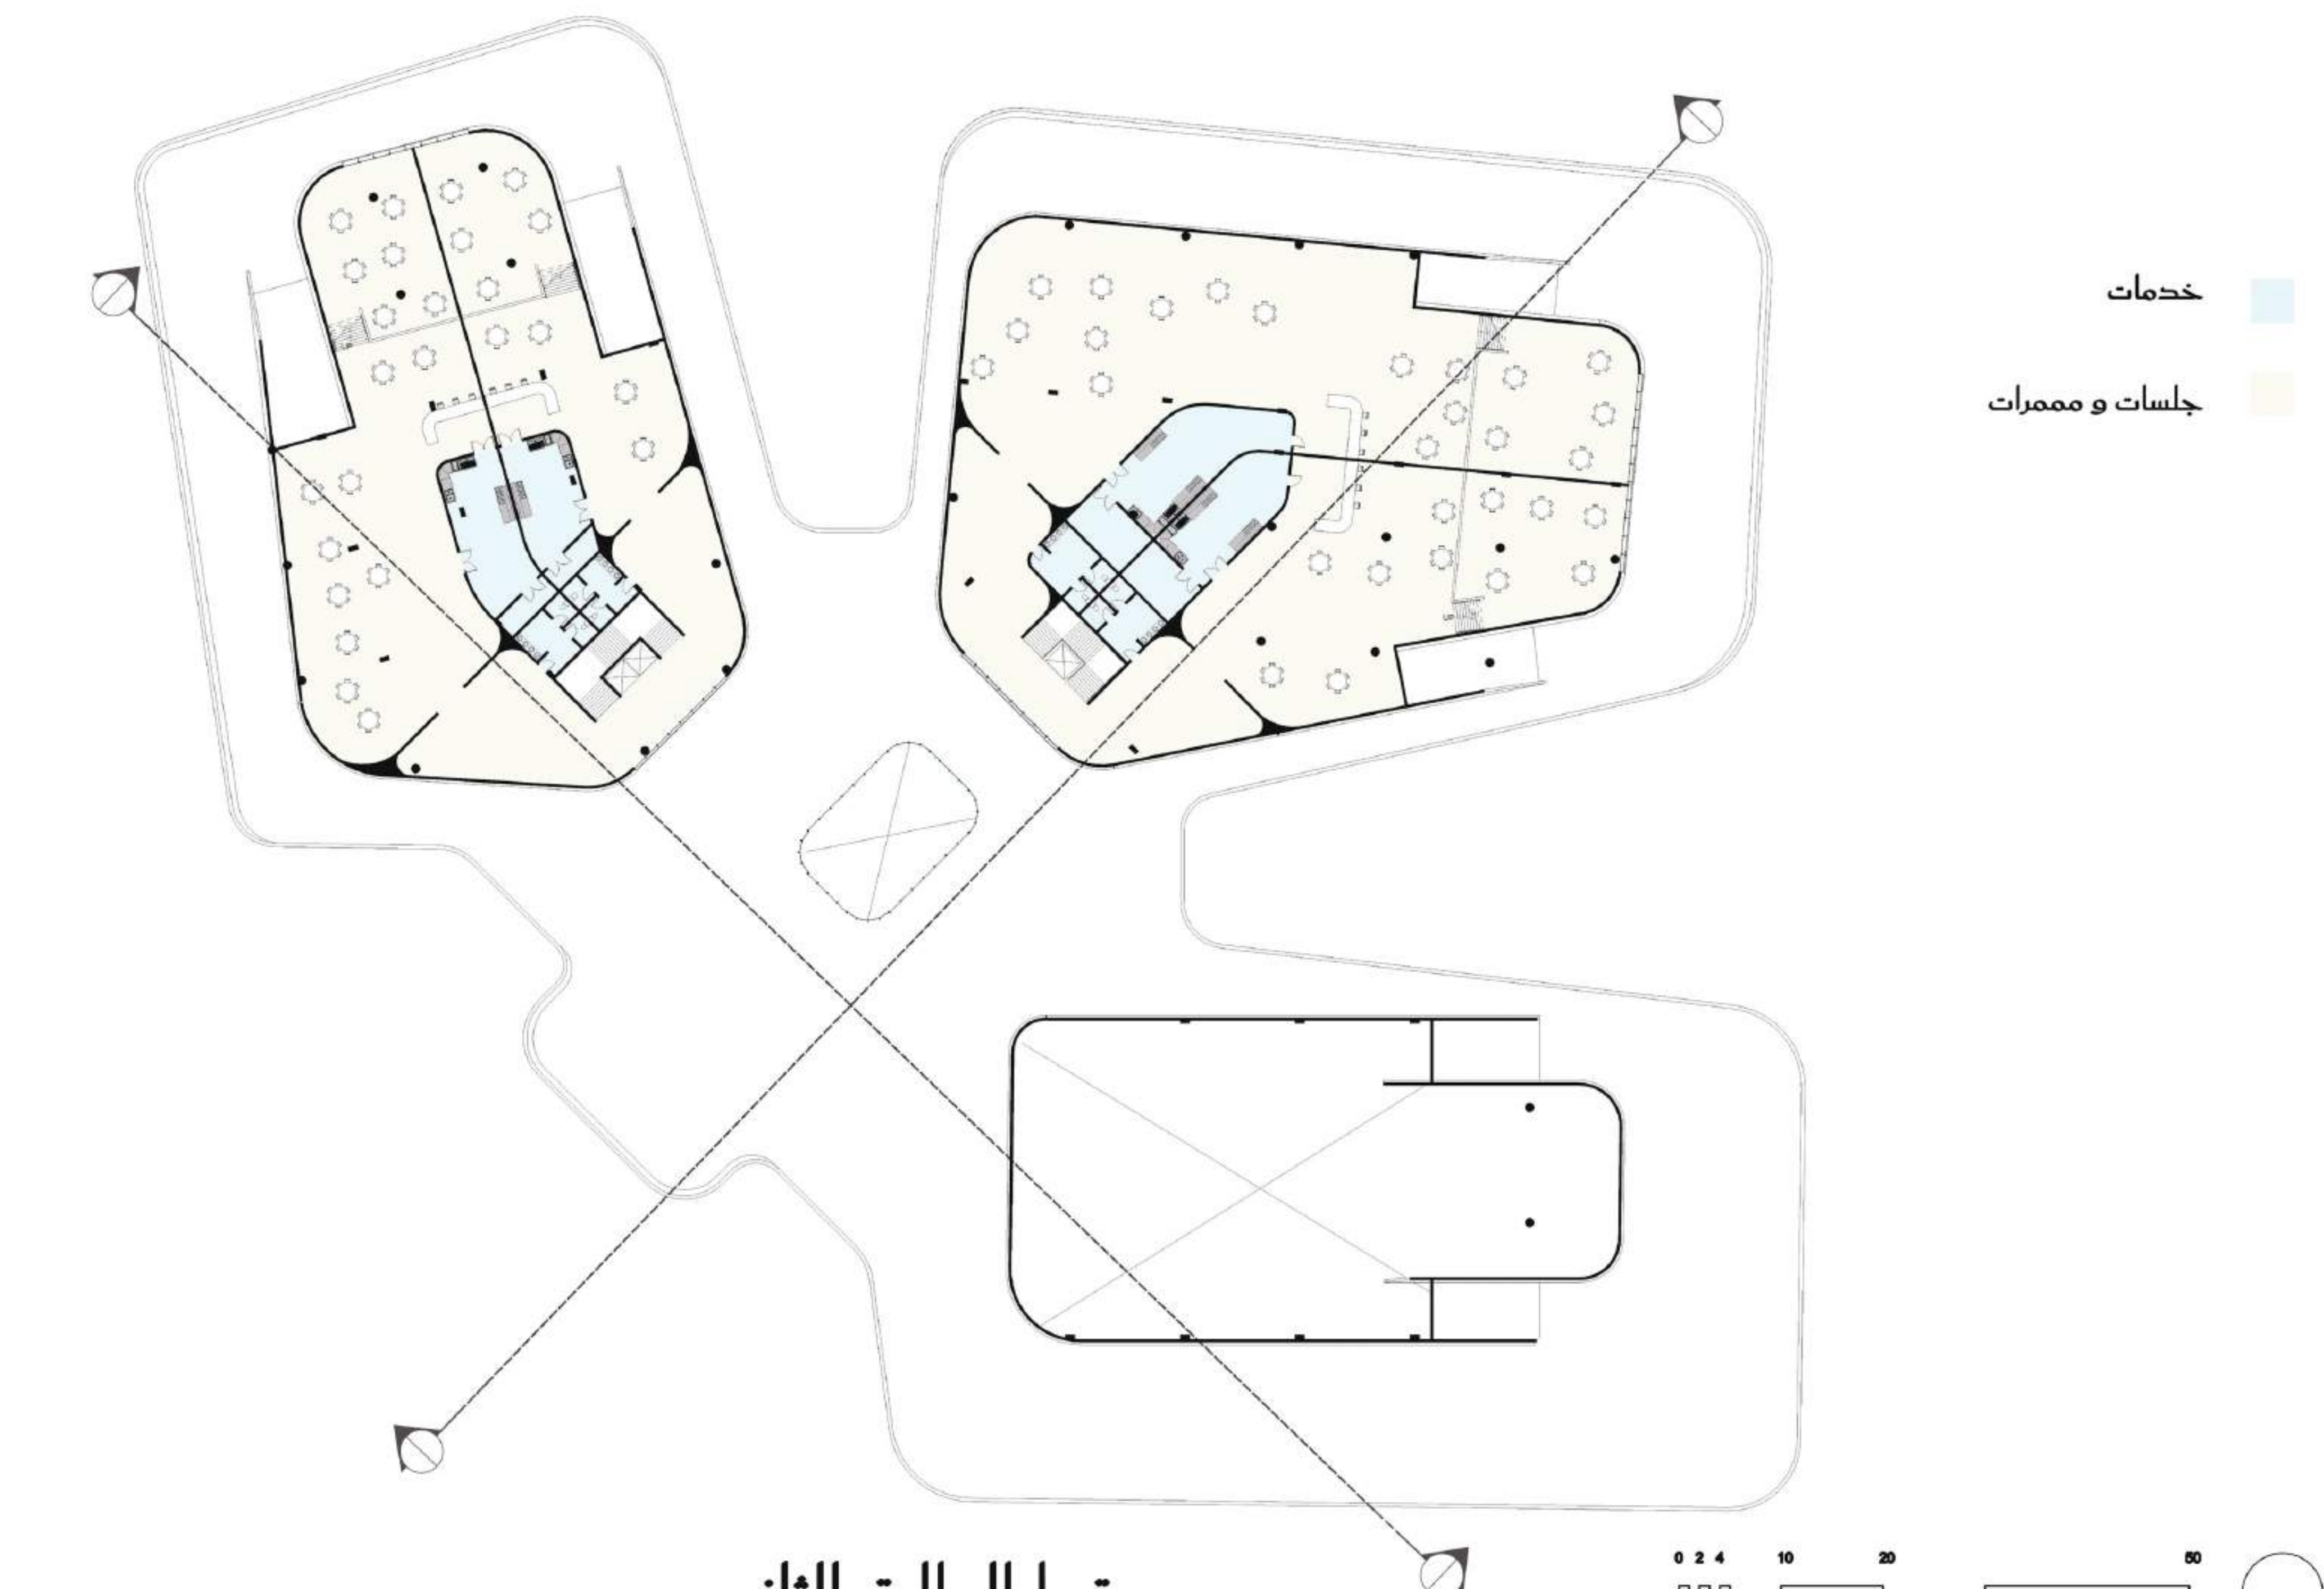



مسقط الطابق الثاني

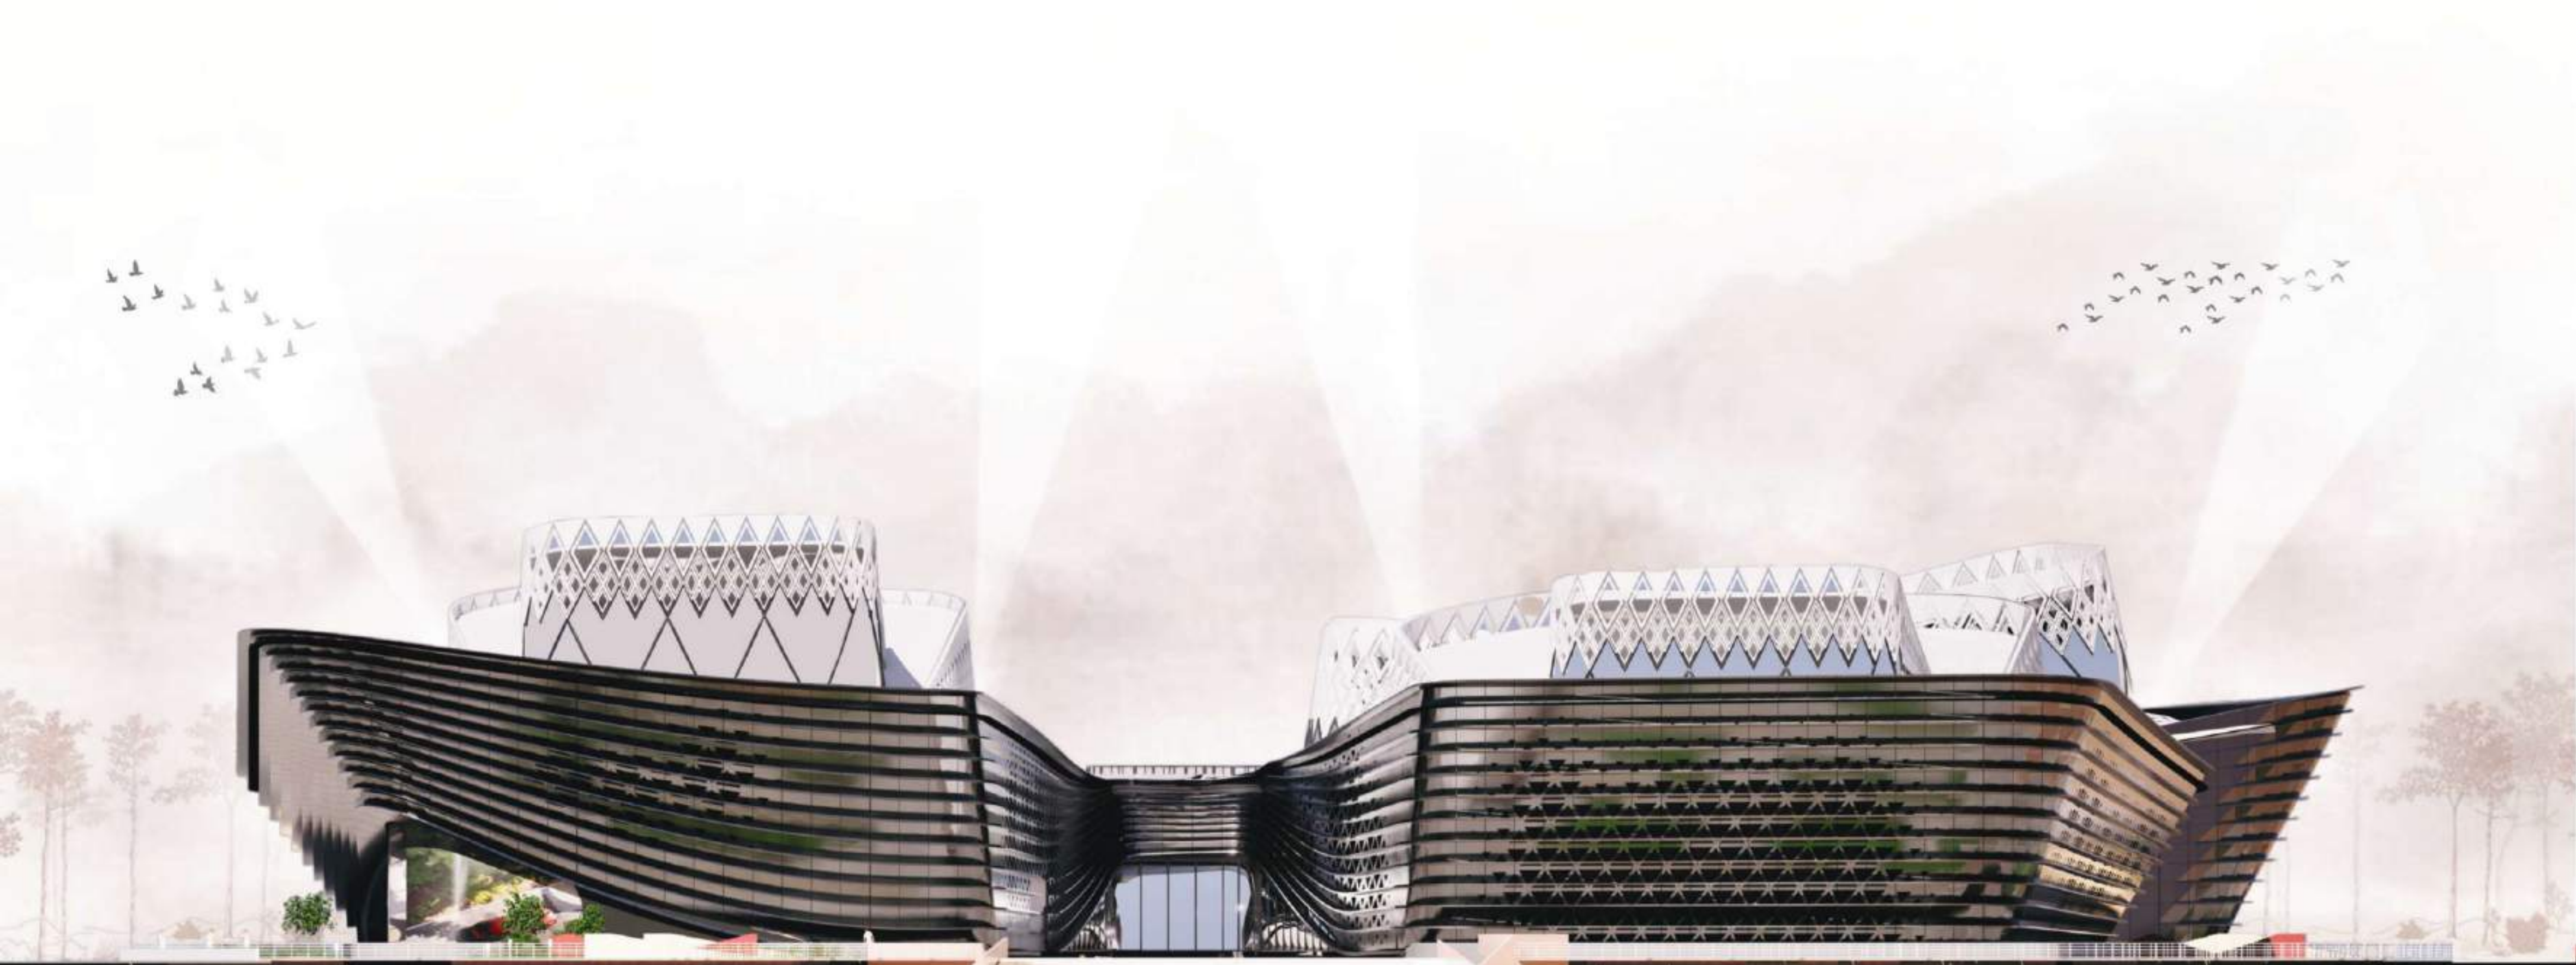



الواجهة الشرقية s : 1/200

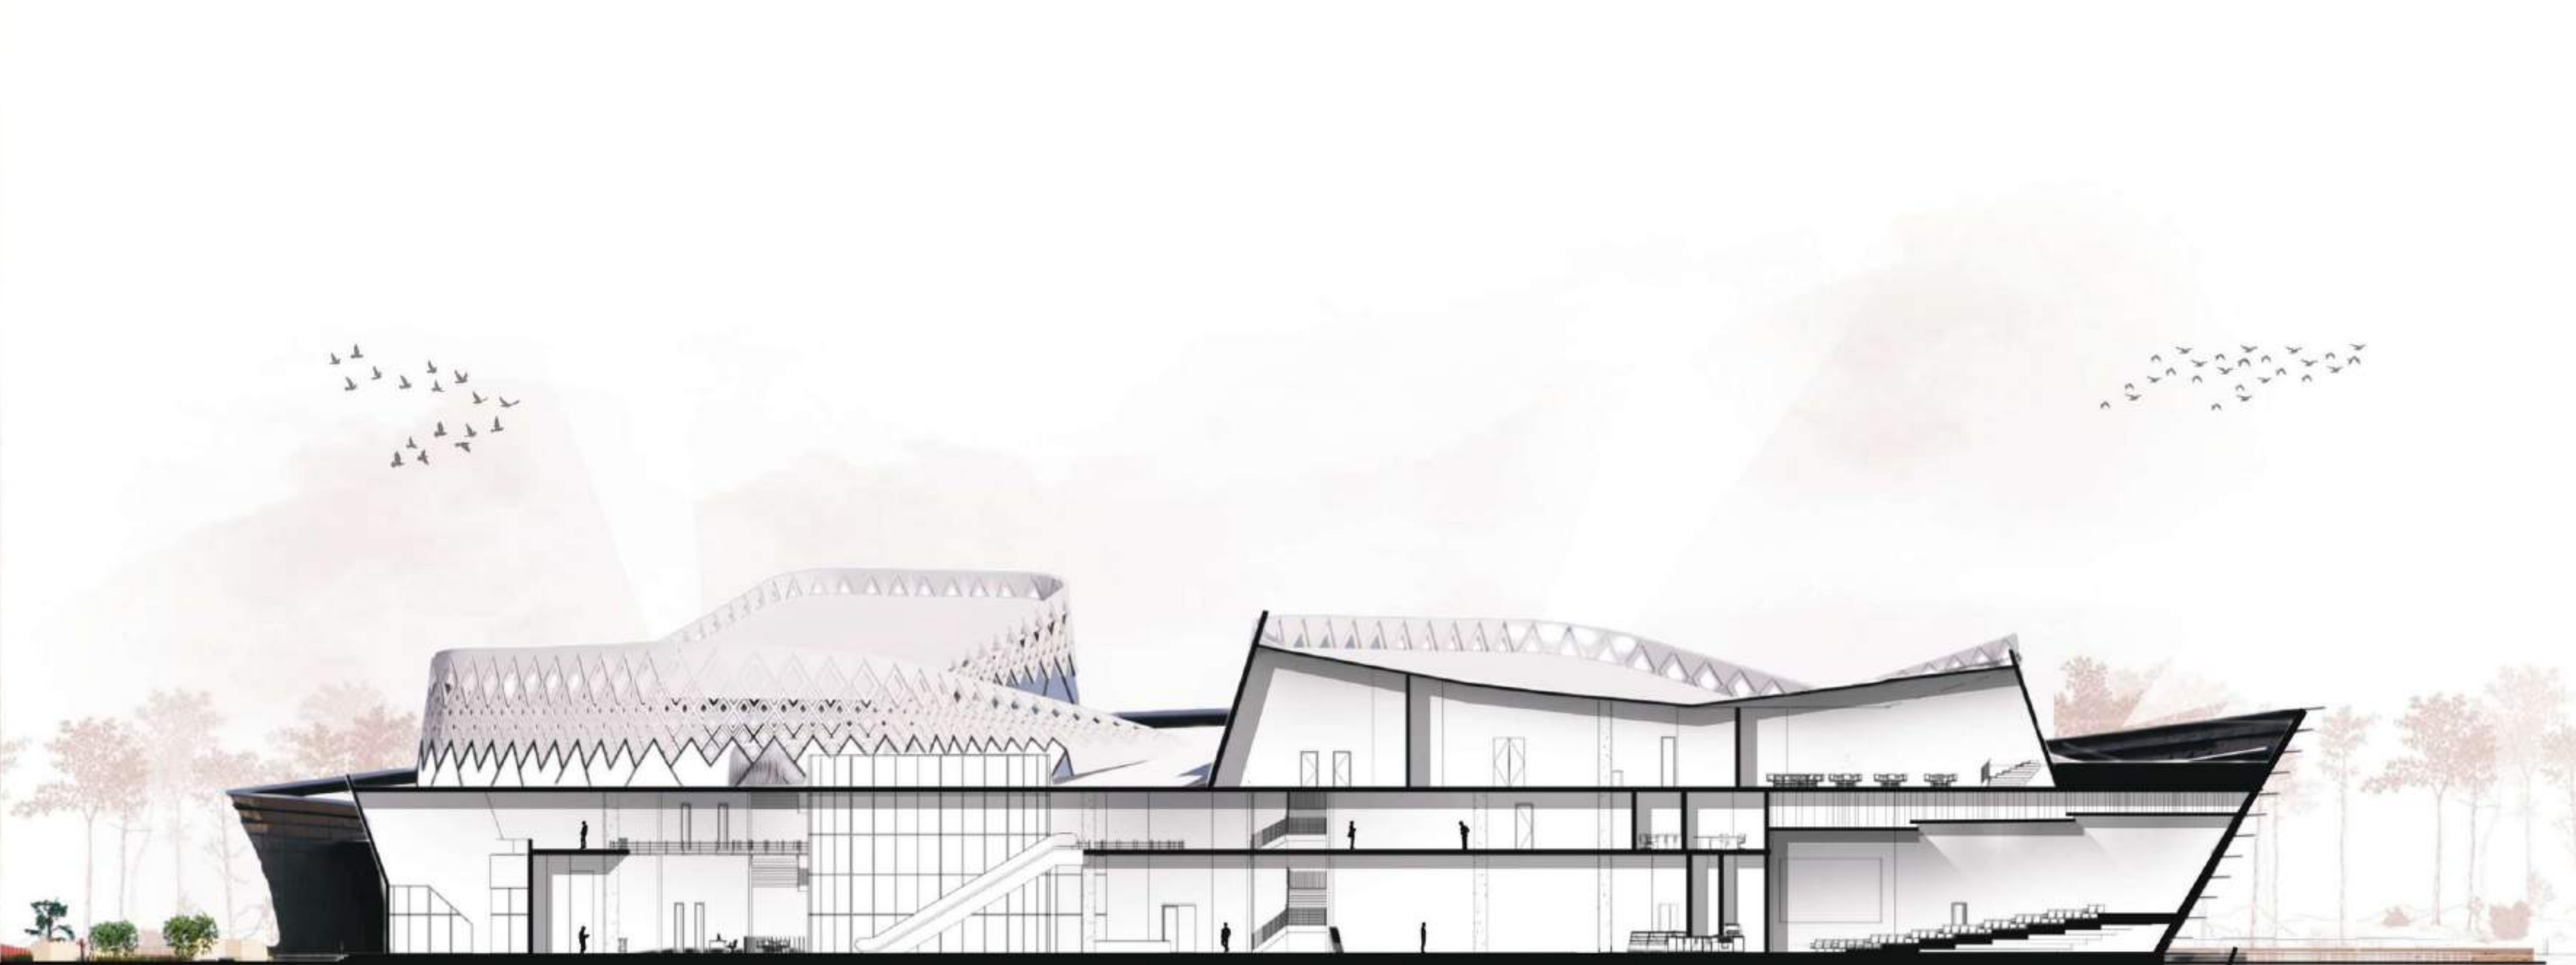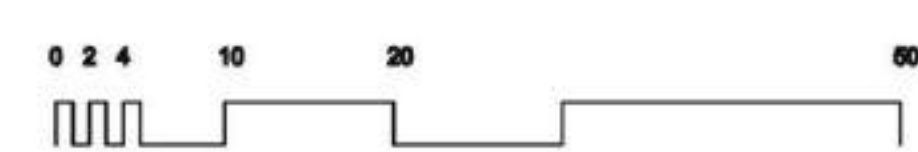


القطاع أ-أ s : 1/200


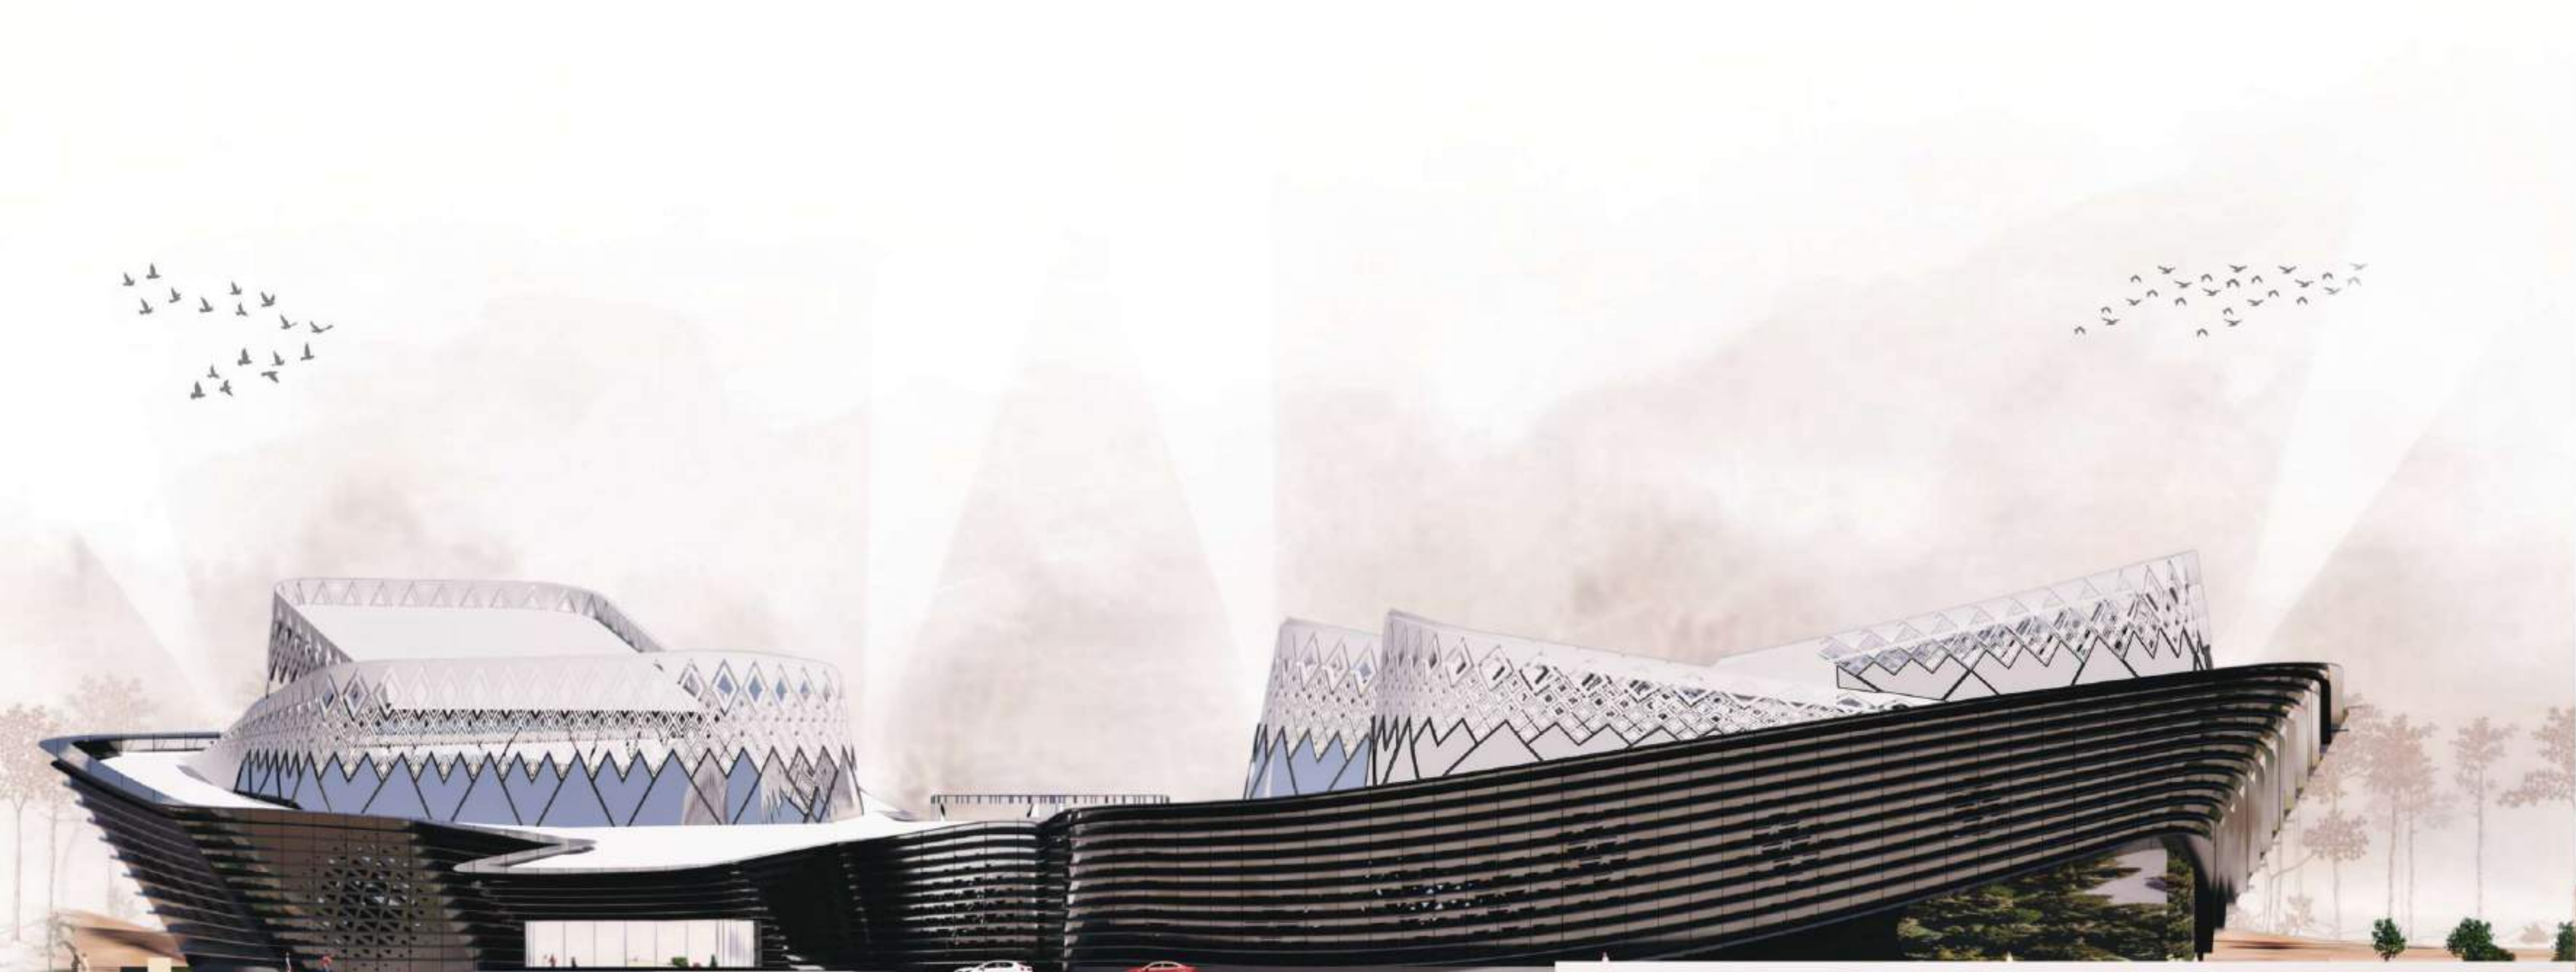
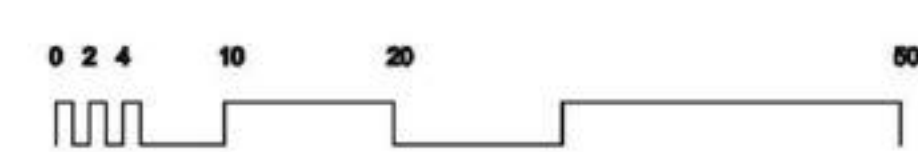


الواجهة الشمالية s : 1/200

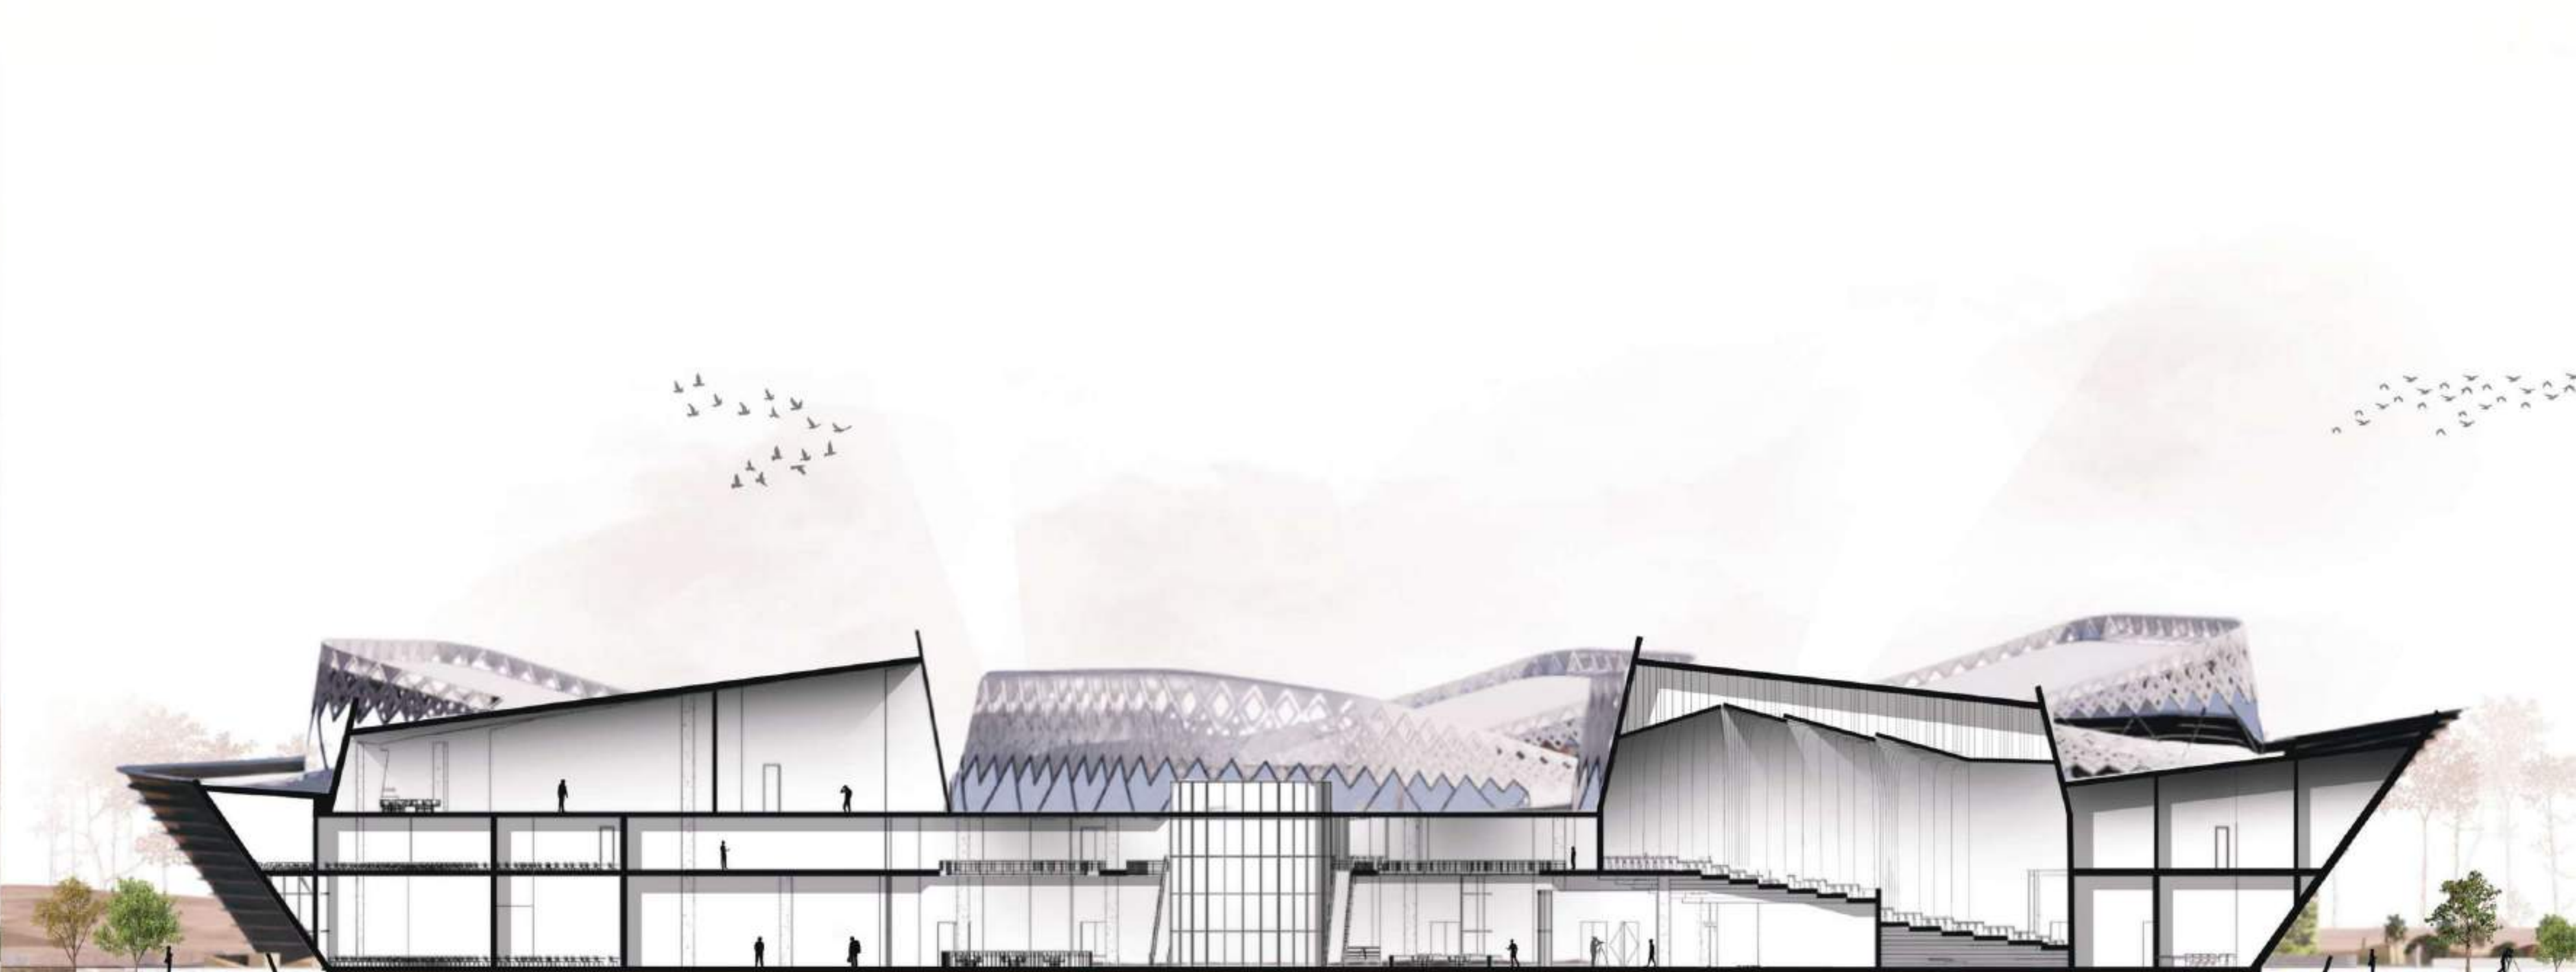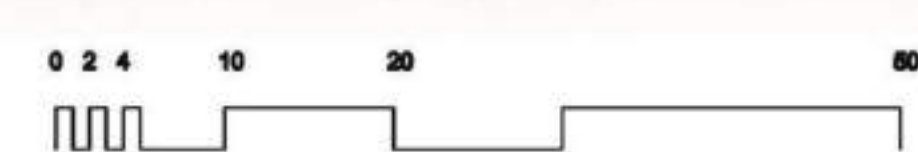

القطاع ب-ب s : 1/200

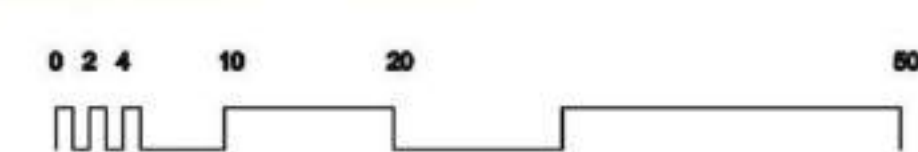


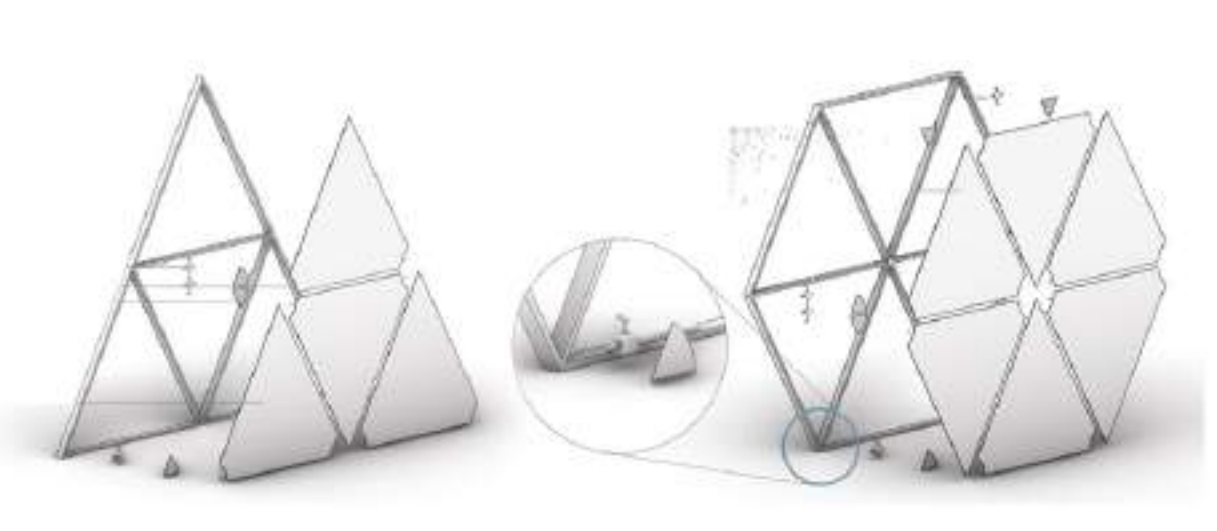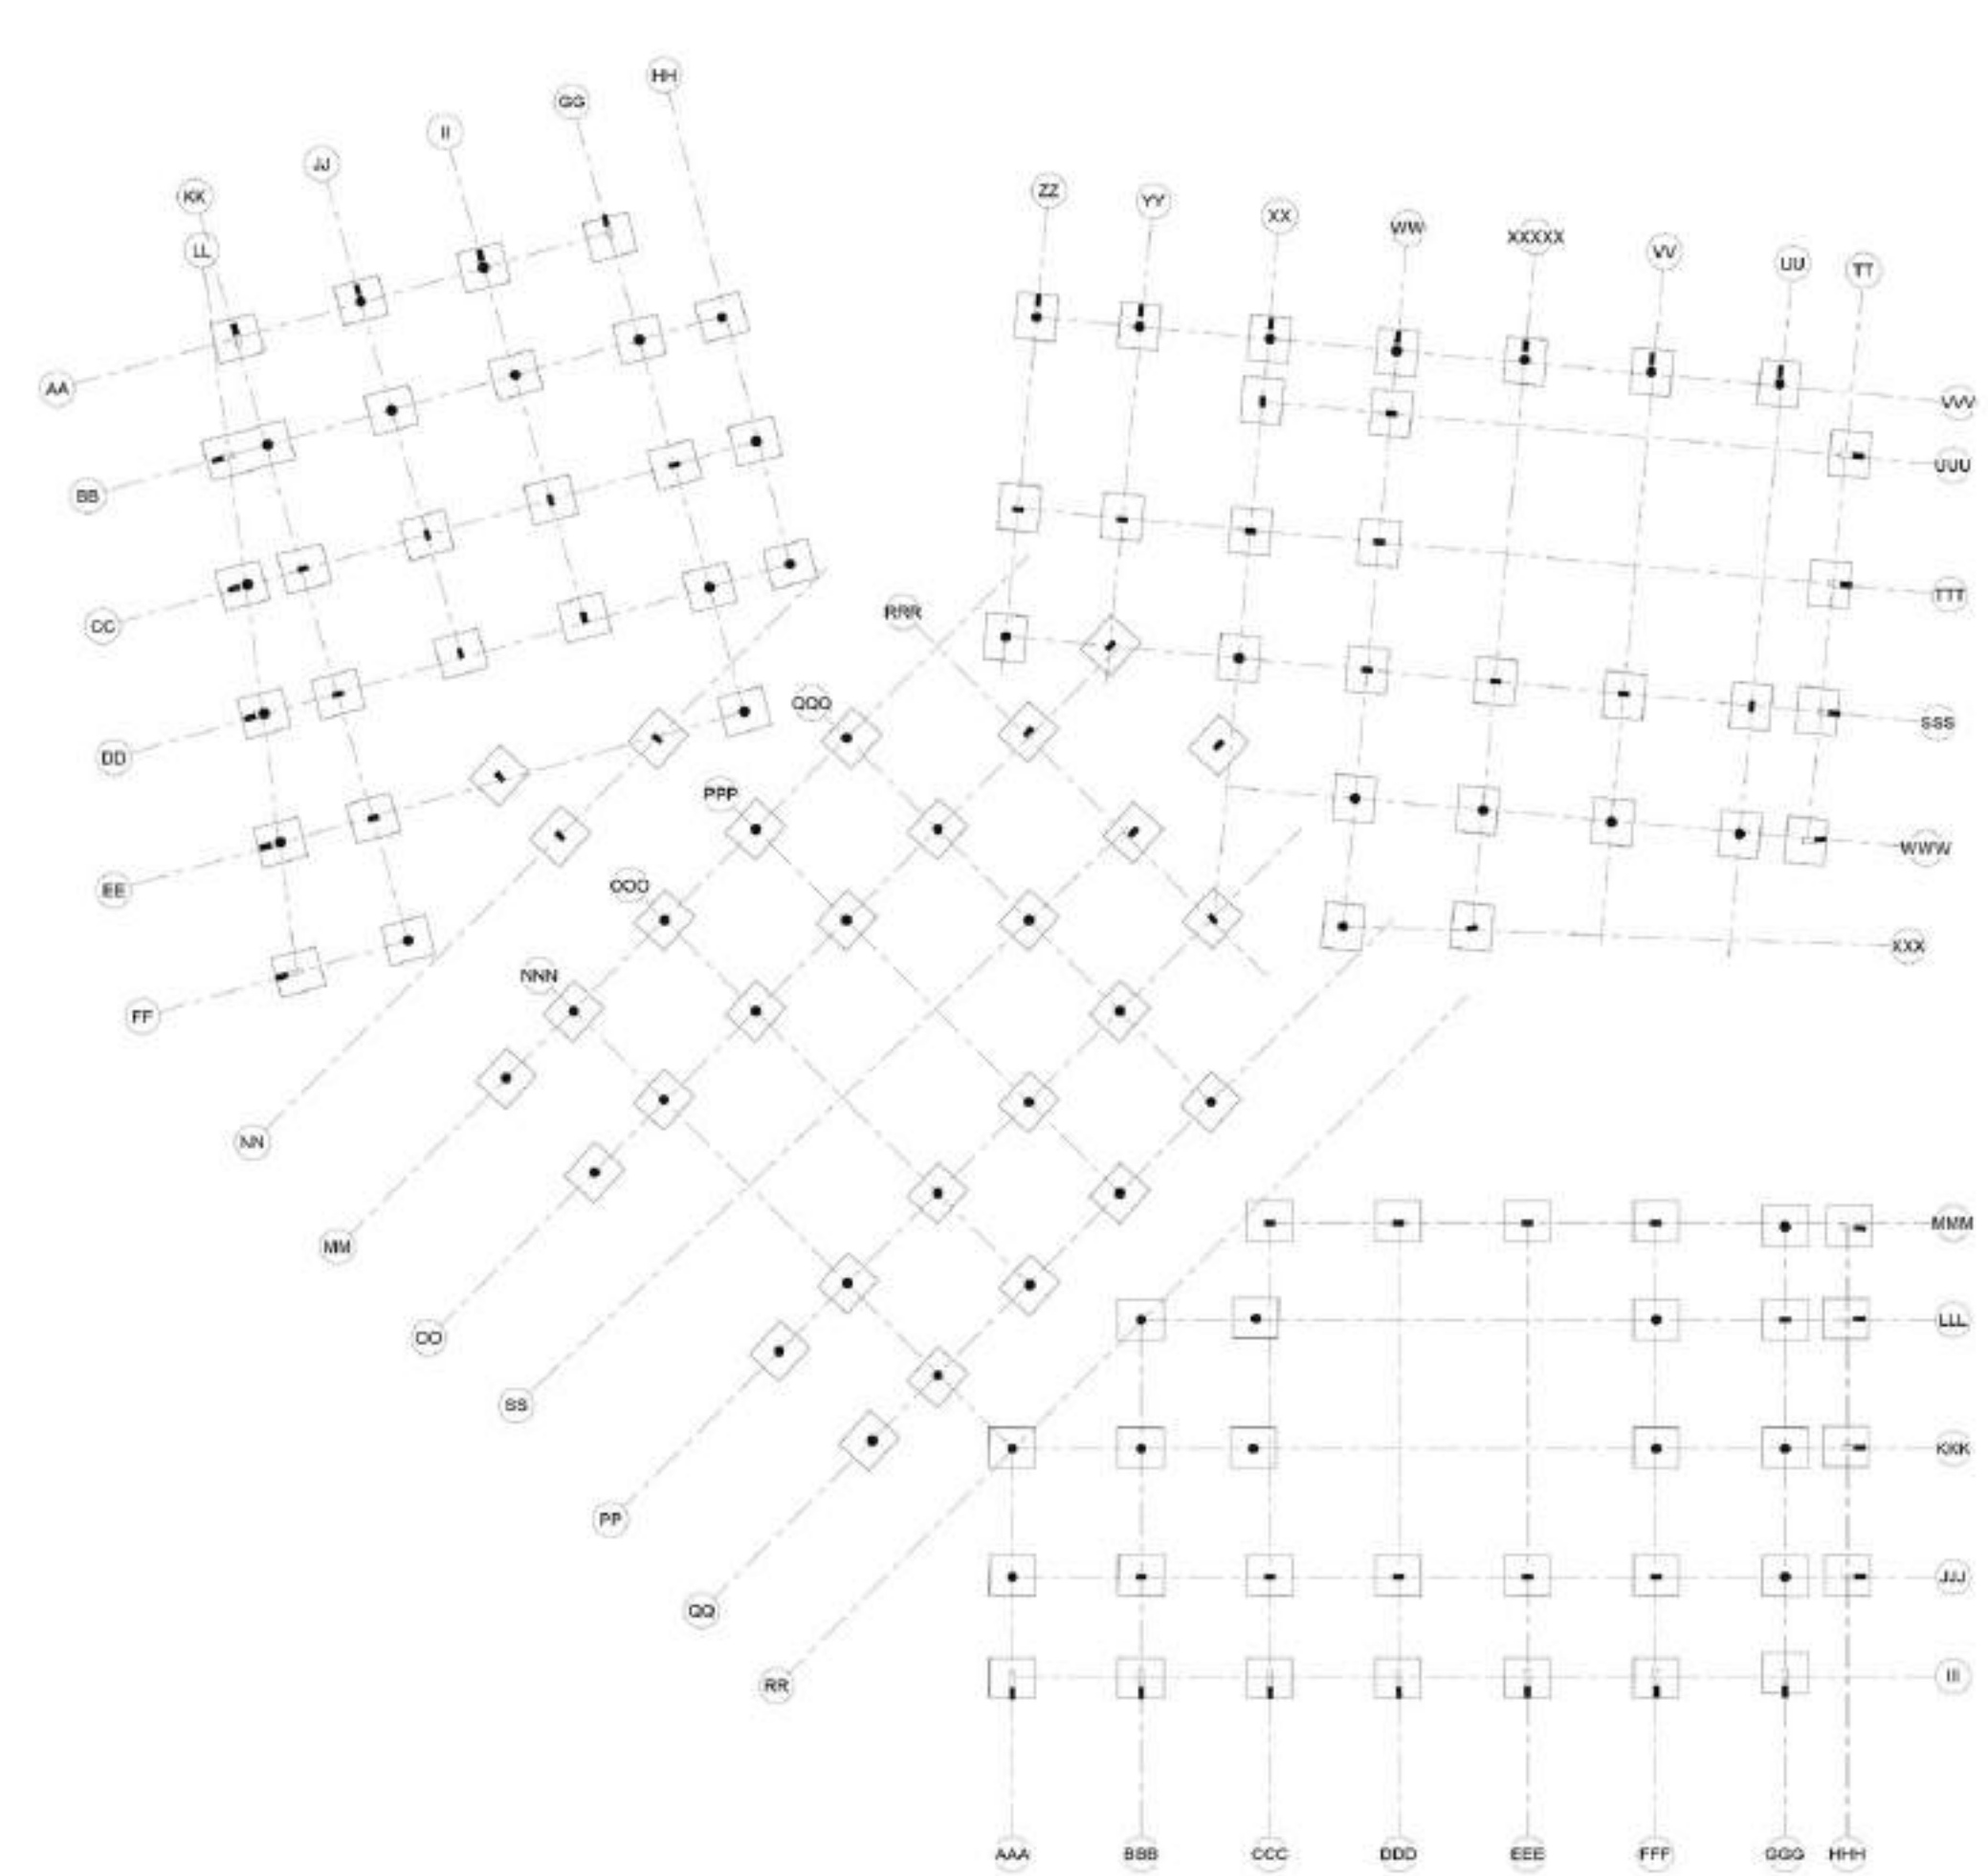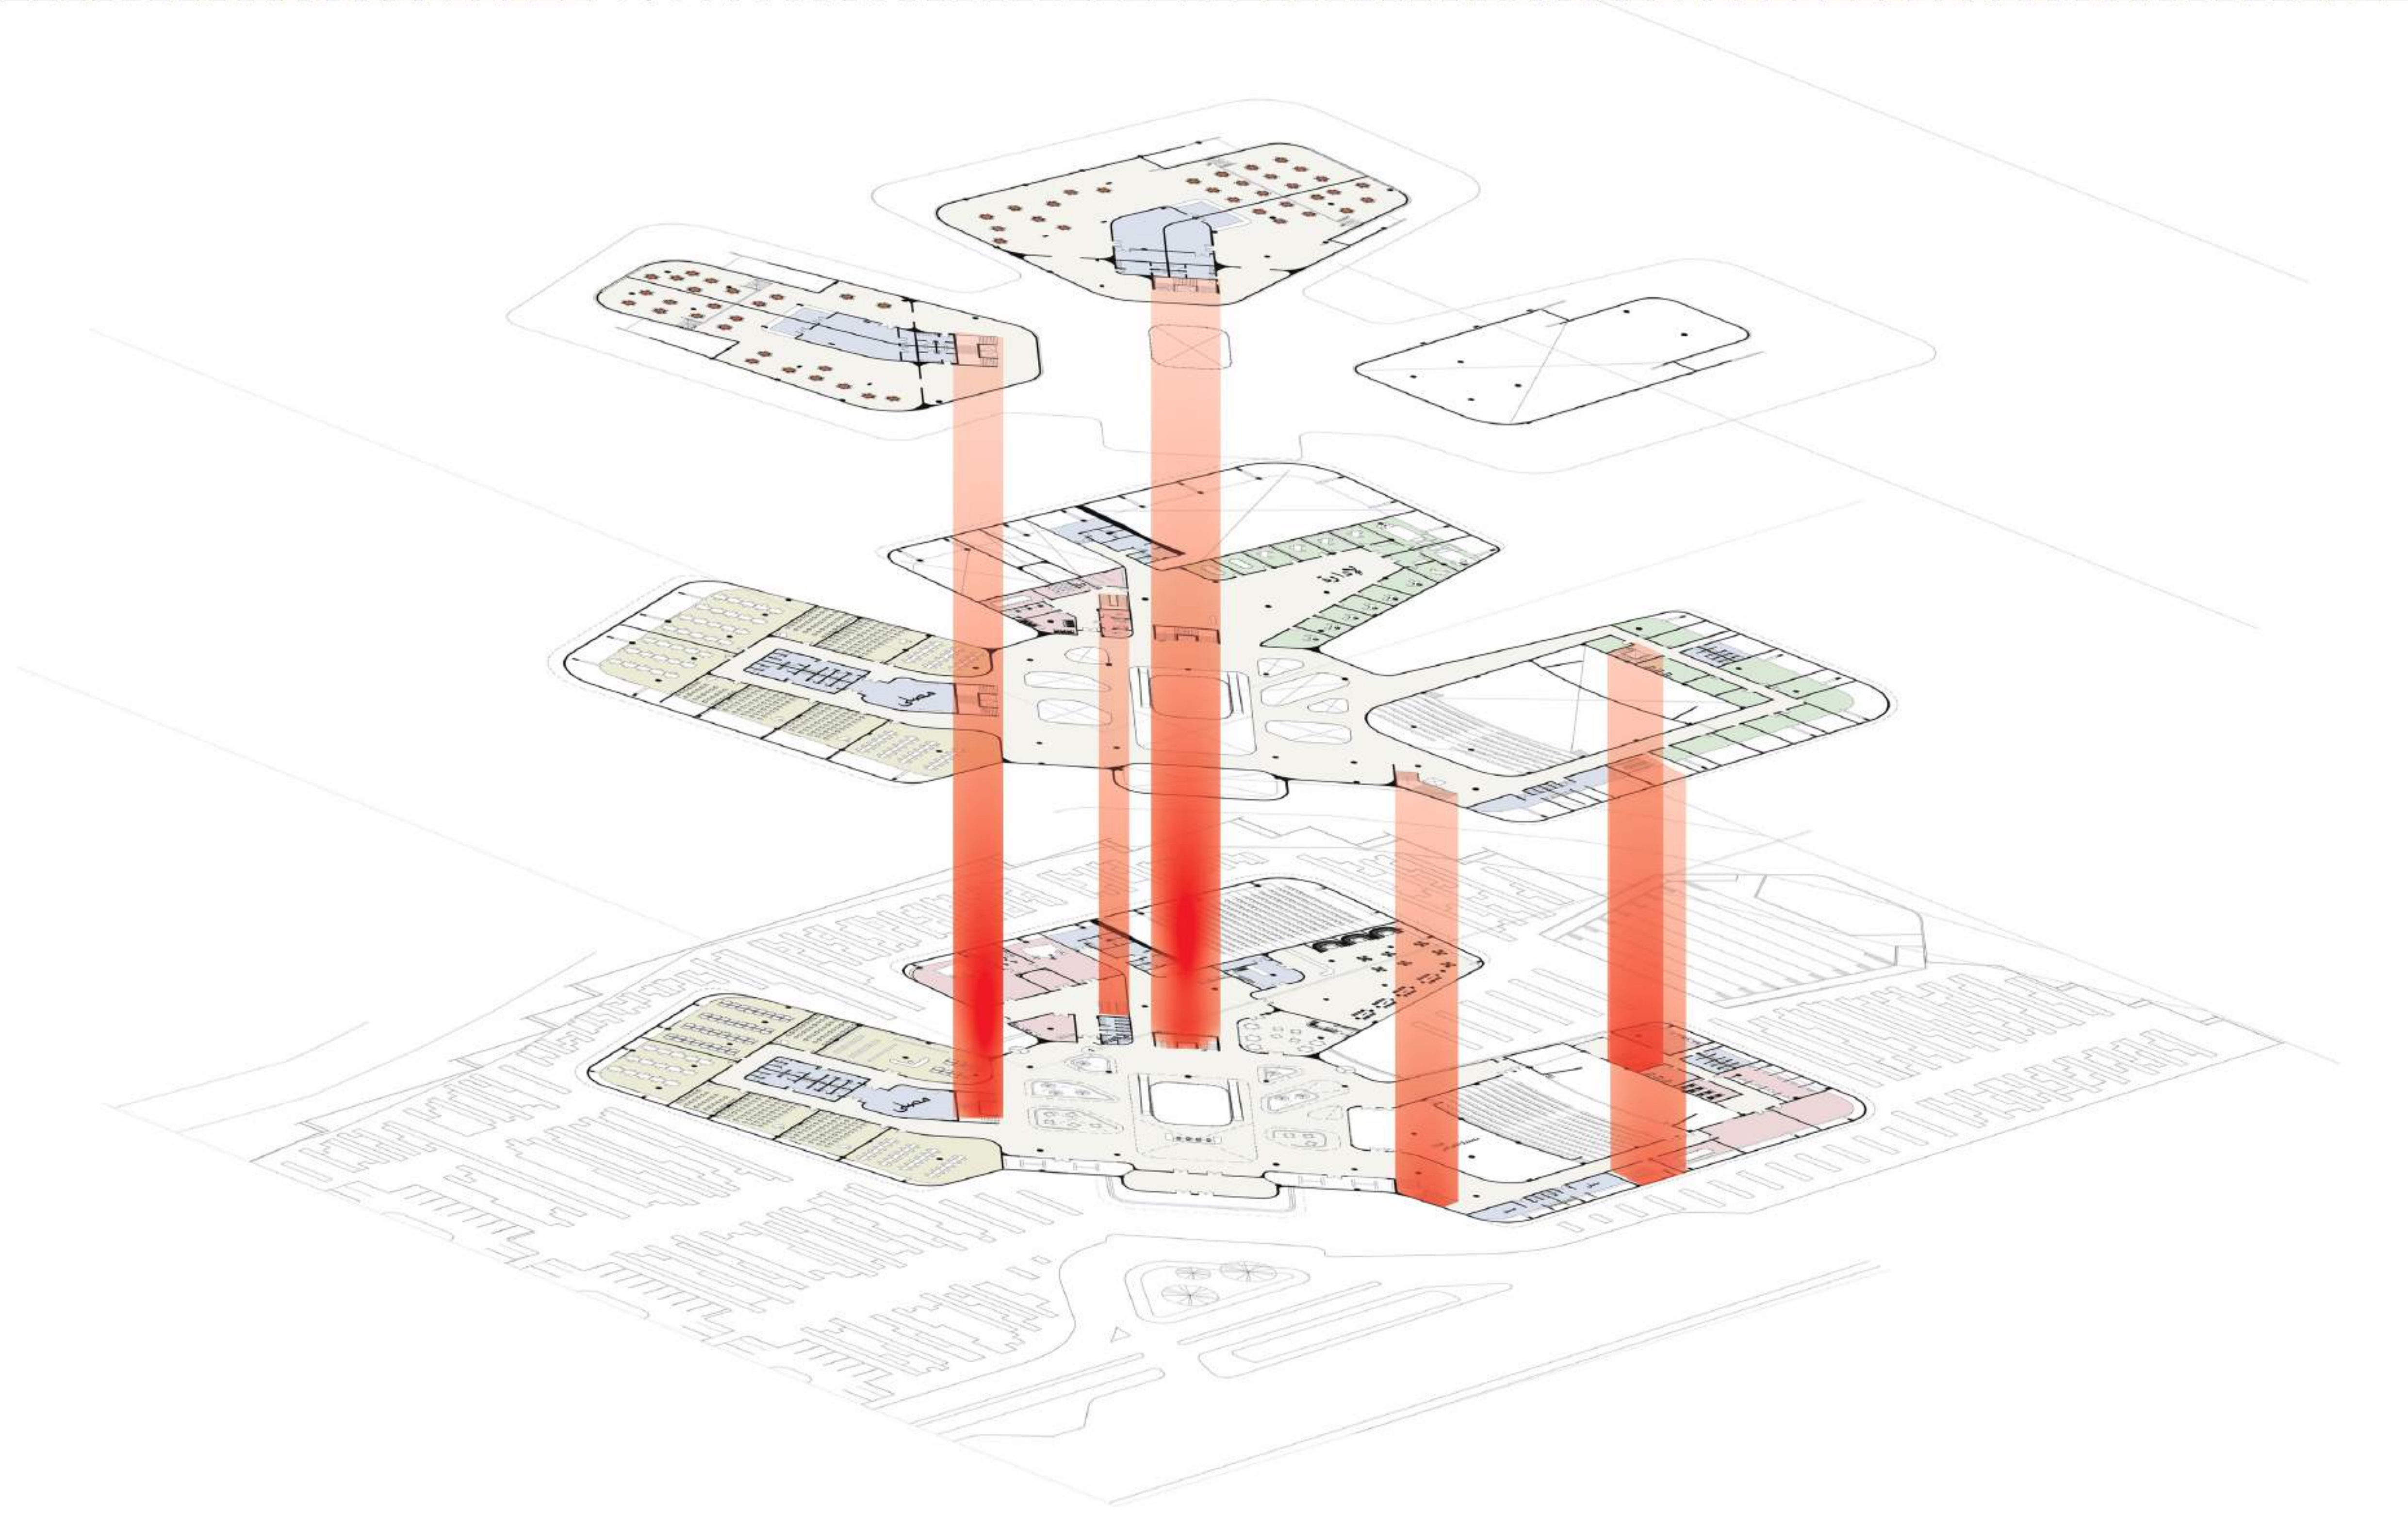

facade system



curten wall

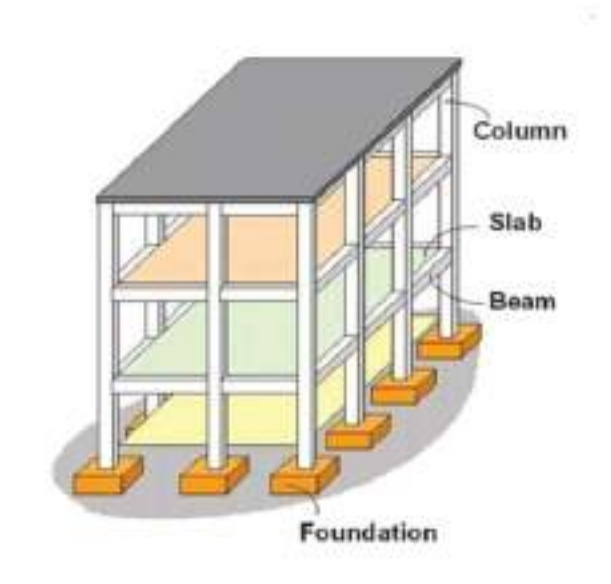

culome & slape system



جدار مائل



كاسرات أفقية



تشجير

