


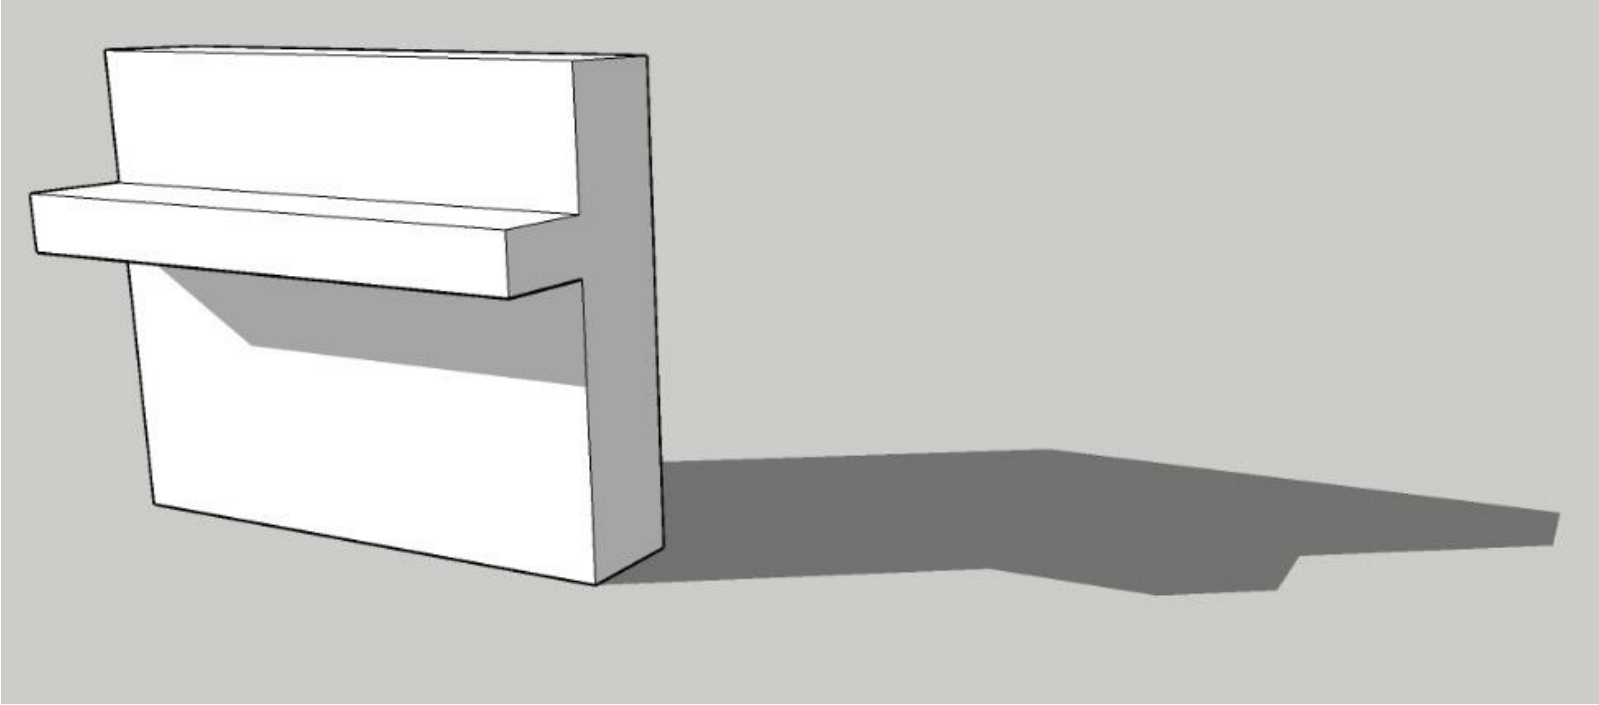



# Lecture 08


## Shadow in Perspective

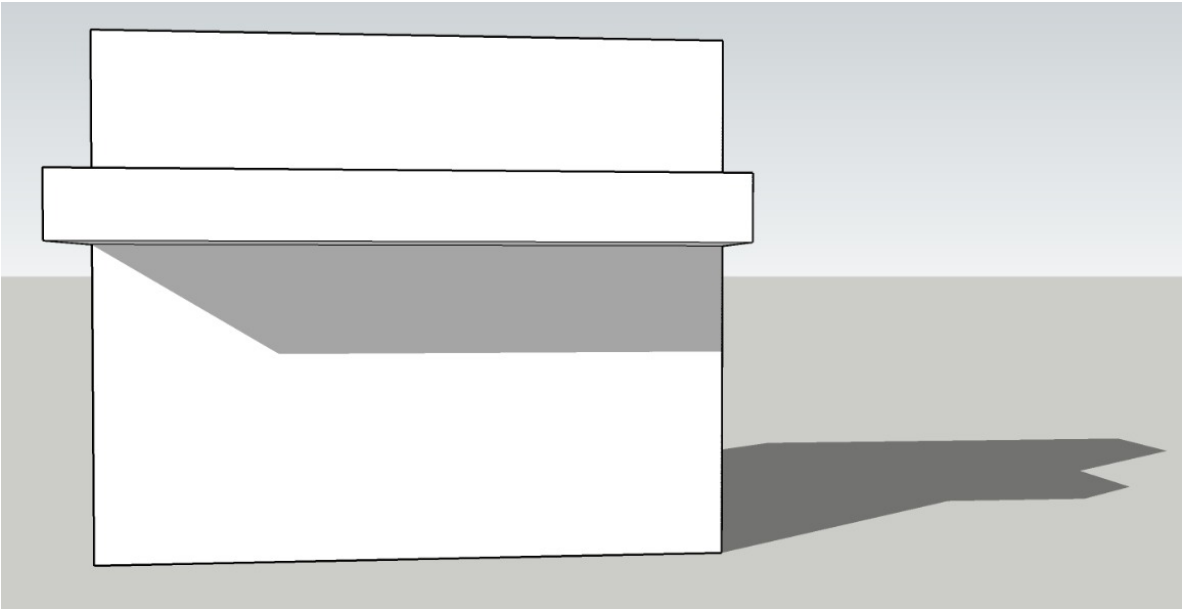


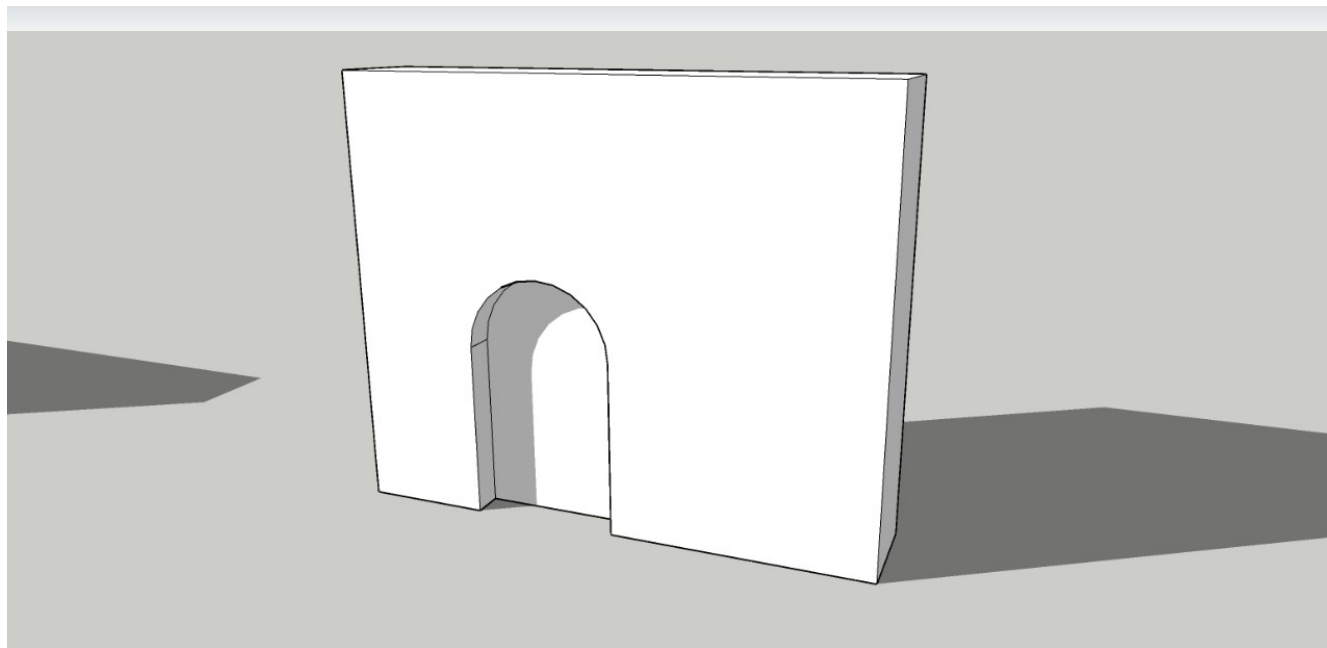

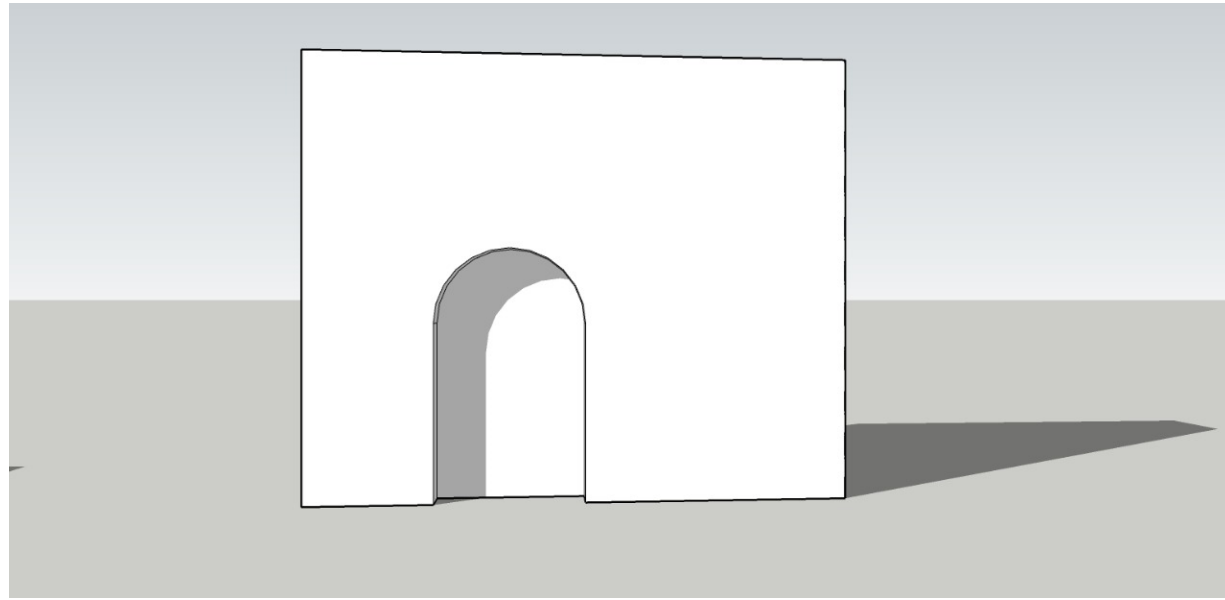

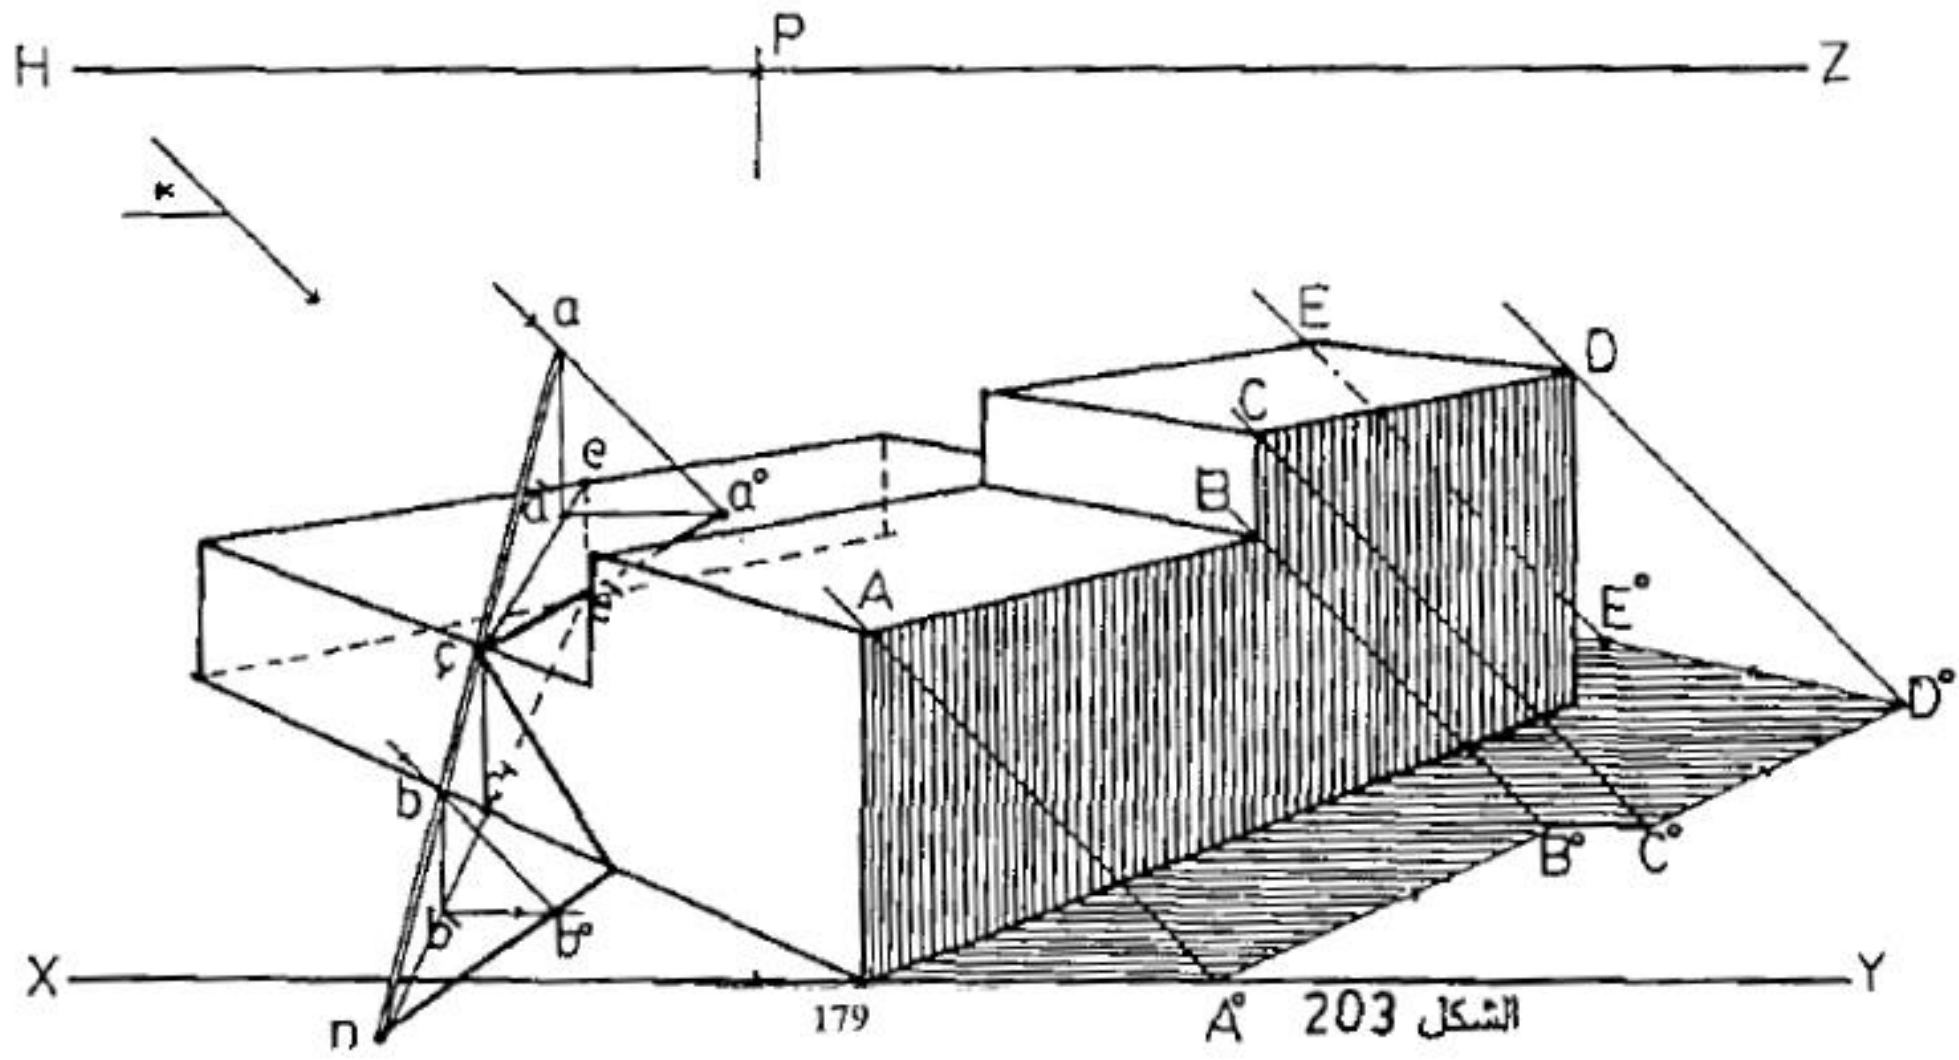


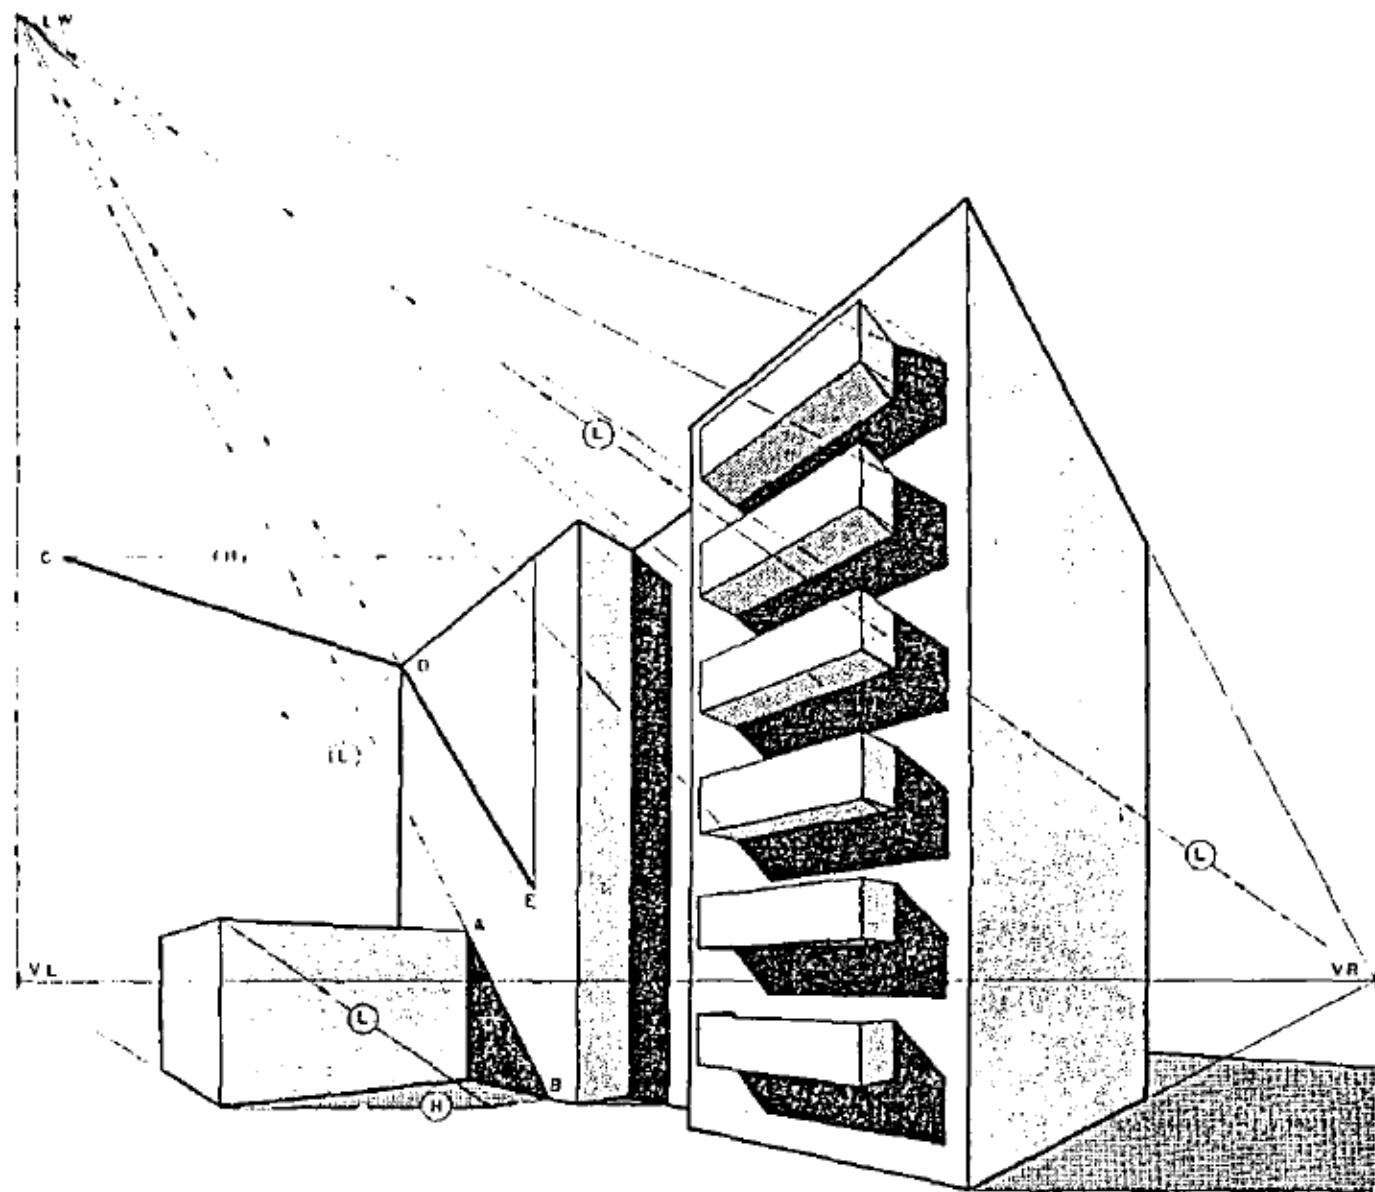


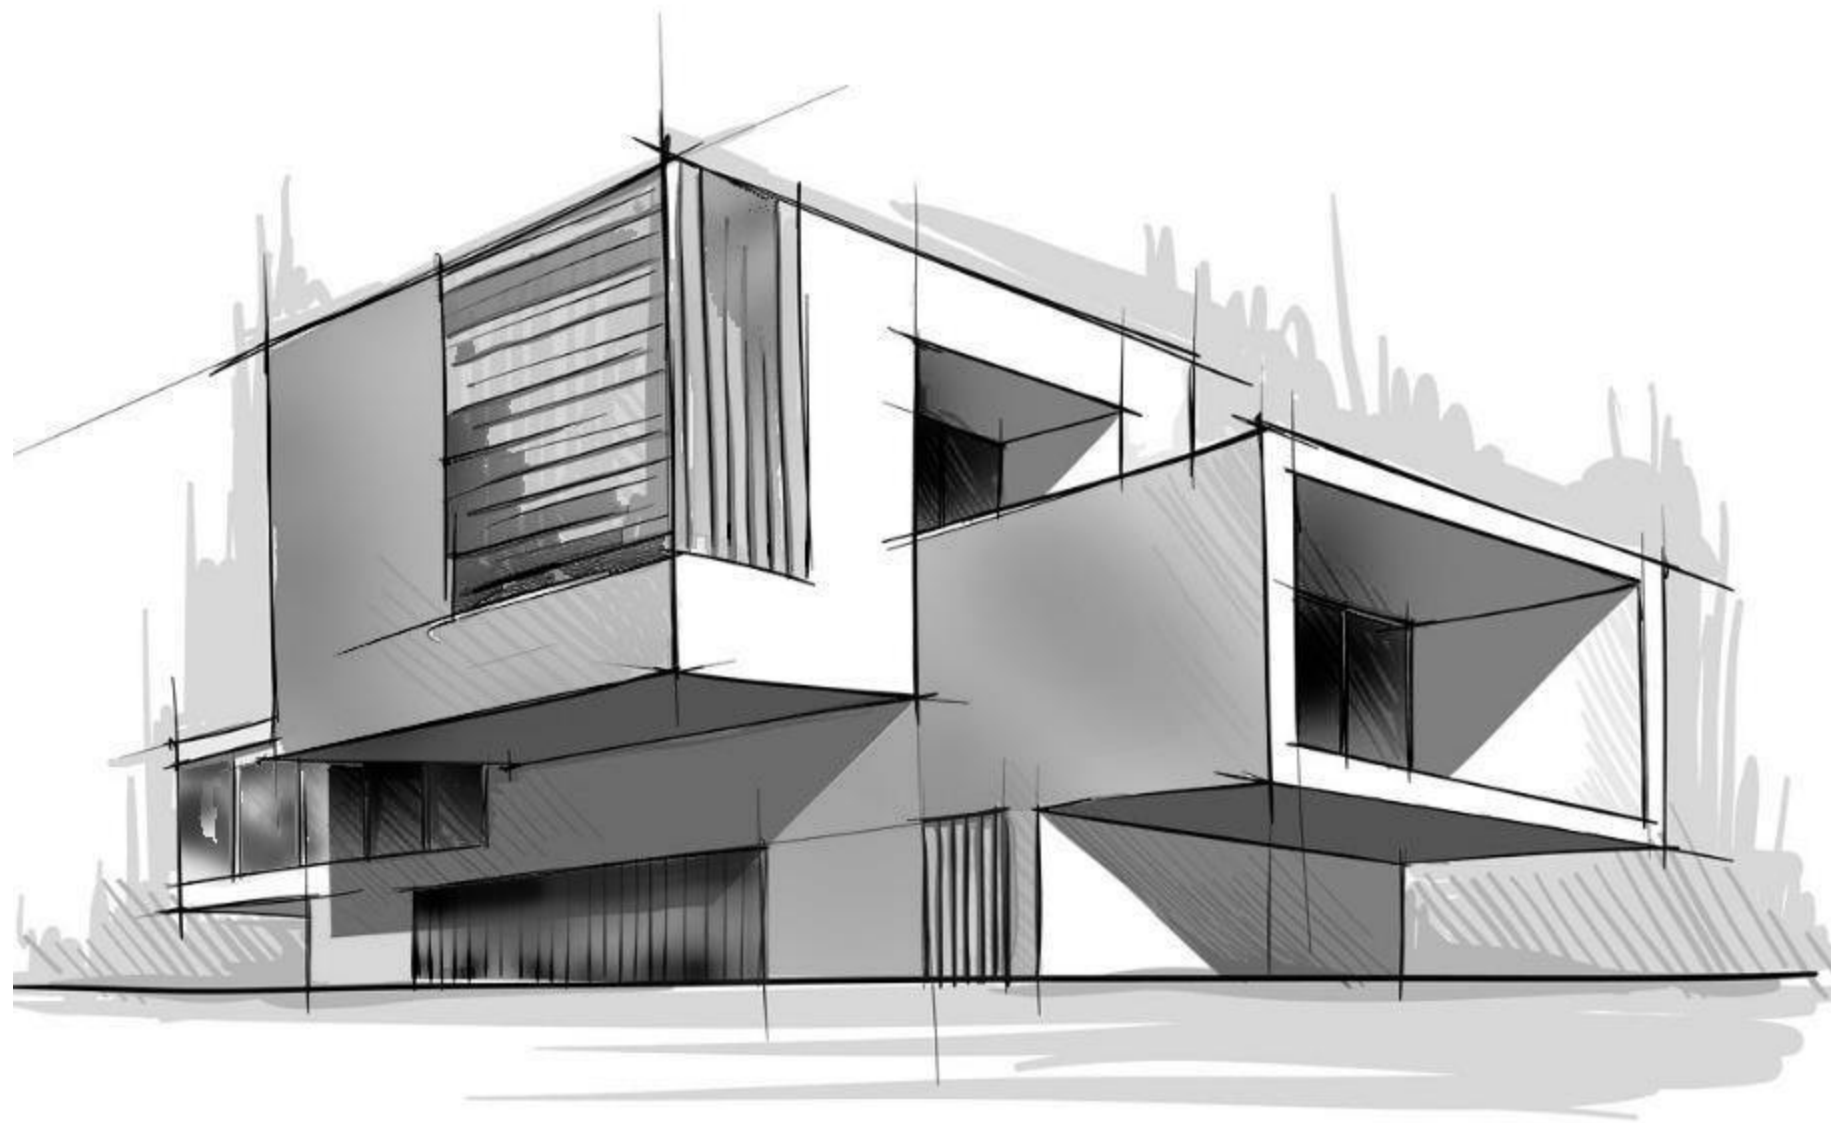







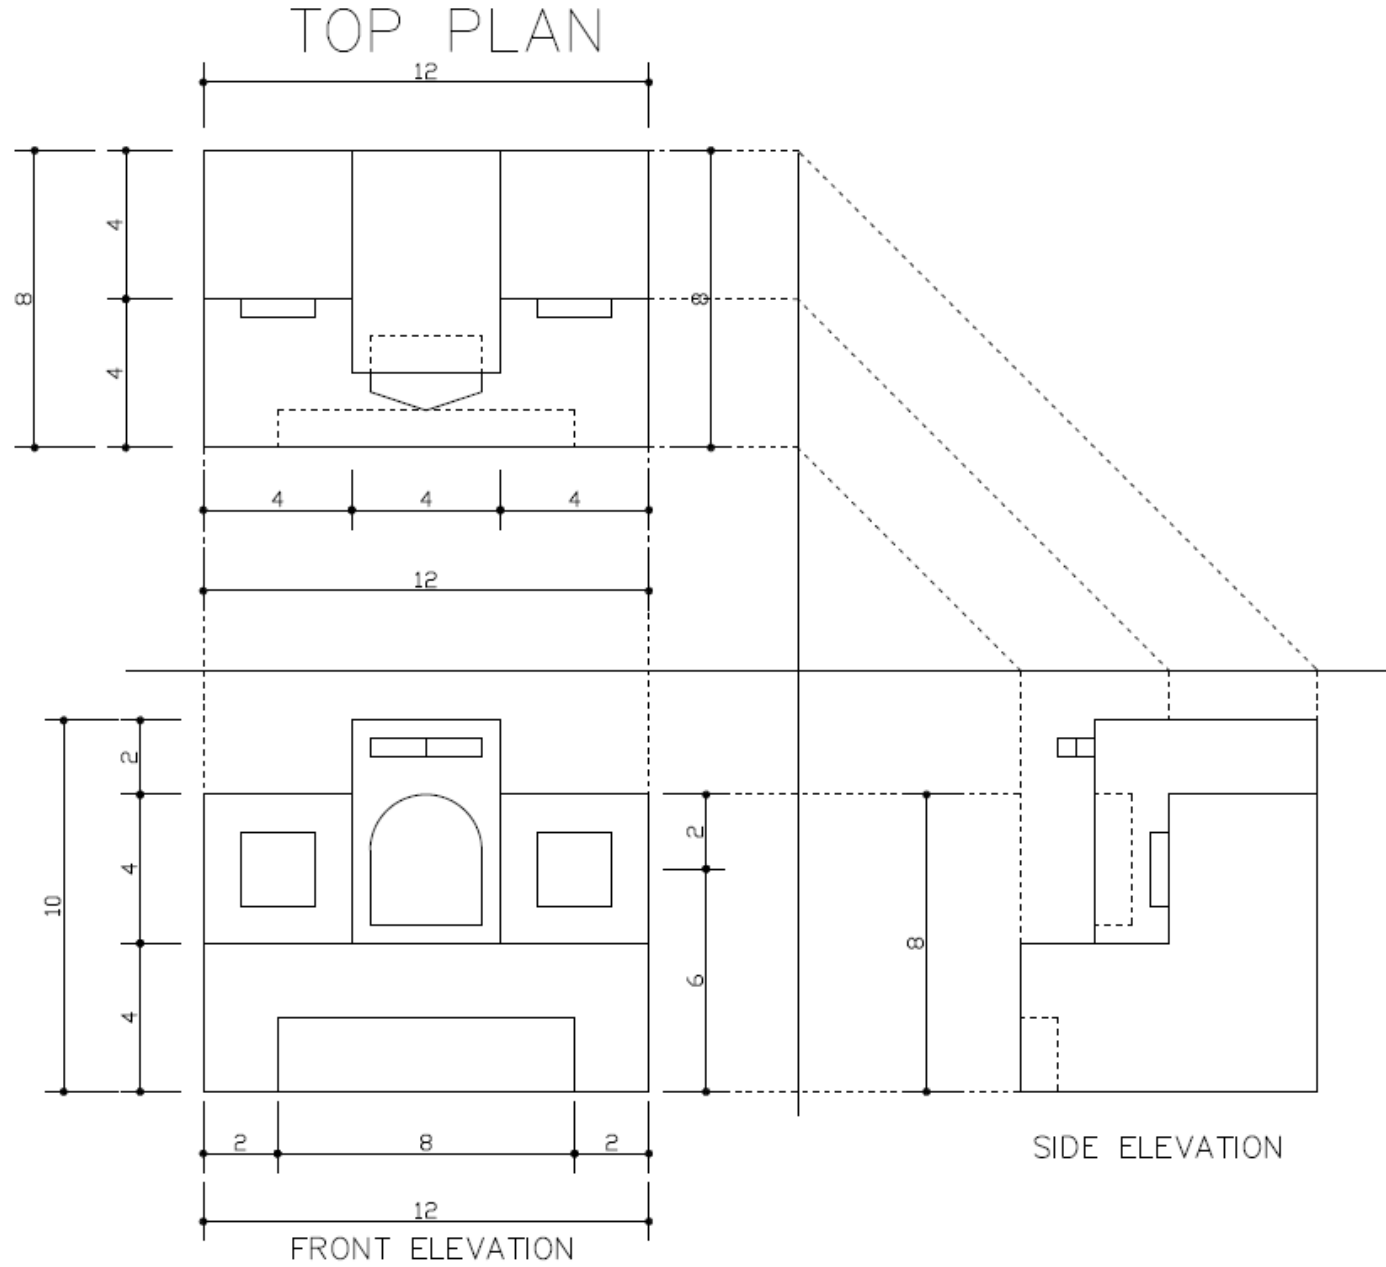


تمرين 8 أ - المطلوب:  
 رسم المنظور (عين الطائر)  
 بمقياس مناسب  
 مع رسم الظلال

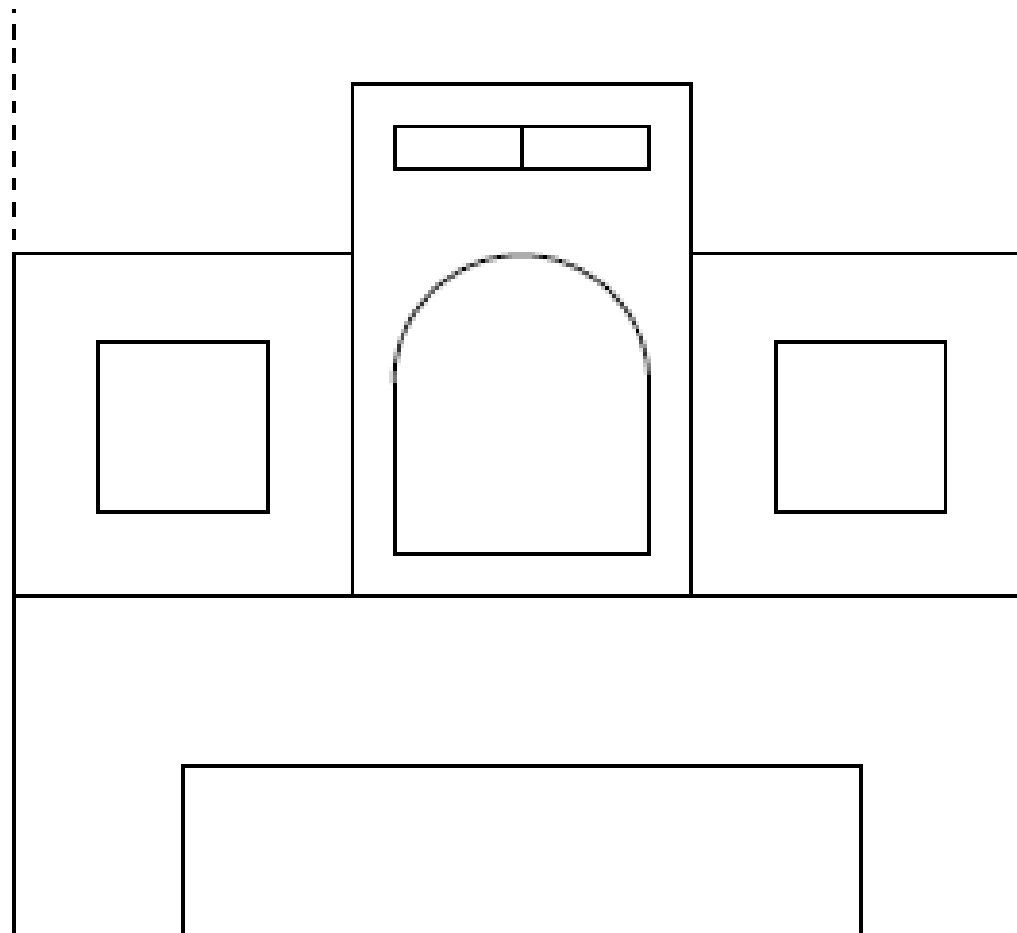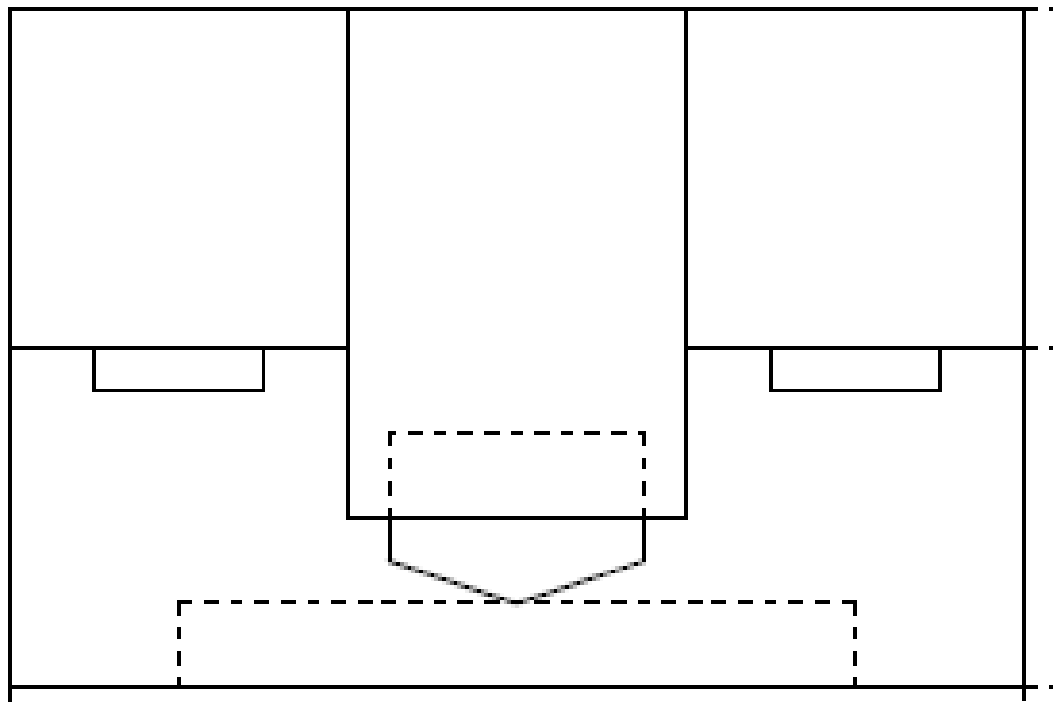


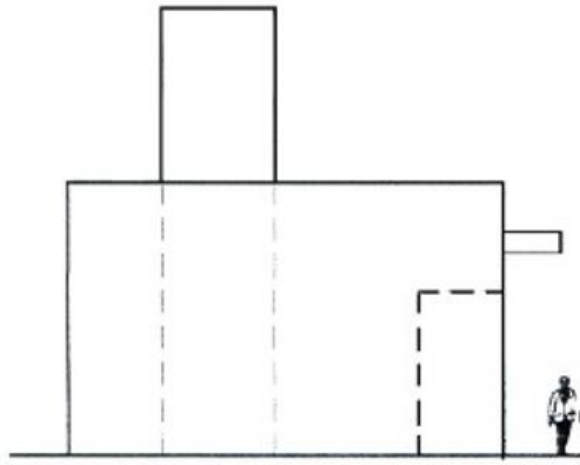

side elev. 1/100

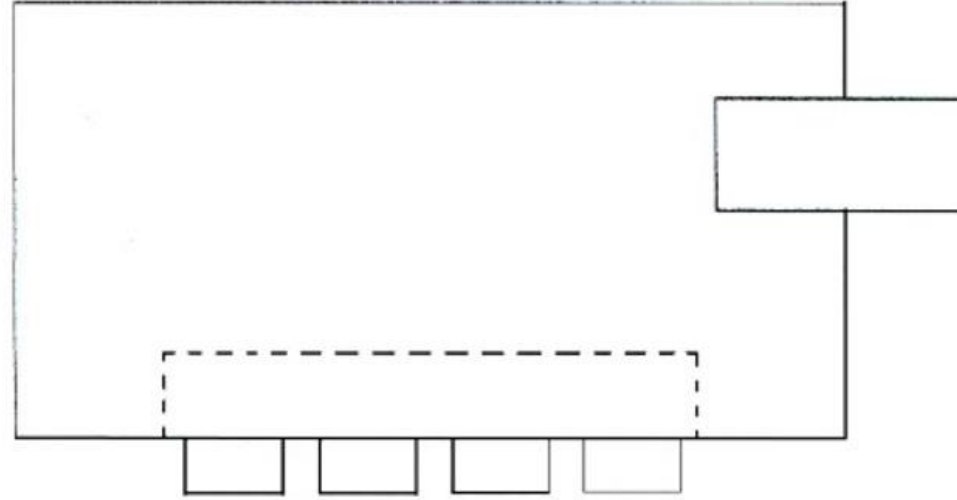

plan 1/100

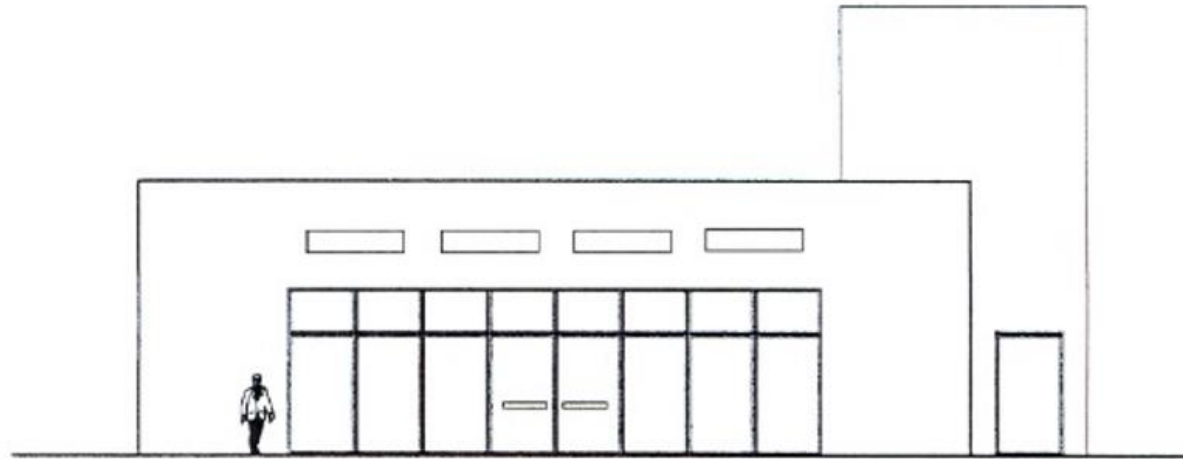

front elevation

تمرين 8  
المطلوب:  
رسم المنظور  
بمقياس مناسب  
(عين الناظر)  
مع رسم الظلال